


Województwo	opolskie
Powiat	brzeski
Jednostka ewidencyjna	160103_5, Grodków – obszar wiejski
Obręb ewidencyjny	0056, KOPICE
Położenie	k.m. 2, 3, 4, 11 dz. nr 267/2, 270/1, 270/2, 271, 274, 275/2, 276, 287, 396 i inne.
Godło mapy zasadniczej	473.214.0924
Układ współrzędnych płaskich prostokątnych	1965
Układ współrzędnych wysokościowych	Kronsztadt 60
Skala	1:500
Ks. rob.	110/2016
ID zgłoszenia	7.6640.1 700 2016

**MAPA DO CELÓW PROJEKTOWYCH**  
Legenda: - - - - - zakres pomiarów  
Granic w terenie nie wznawianych map: stała wykonana i ustalania  
obciążeń służebnościami gruntowymi wymiary

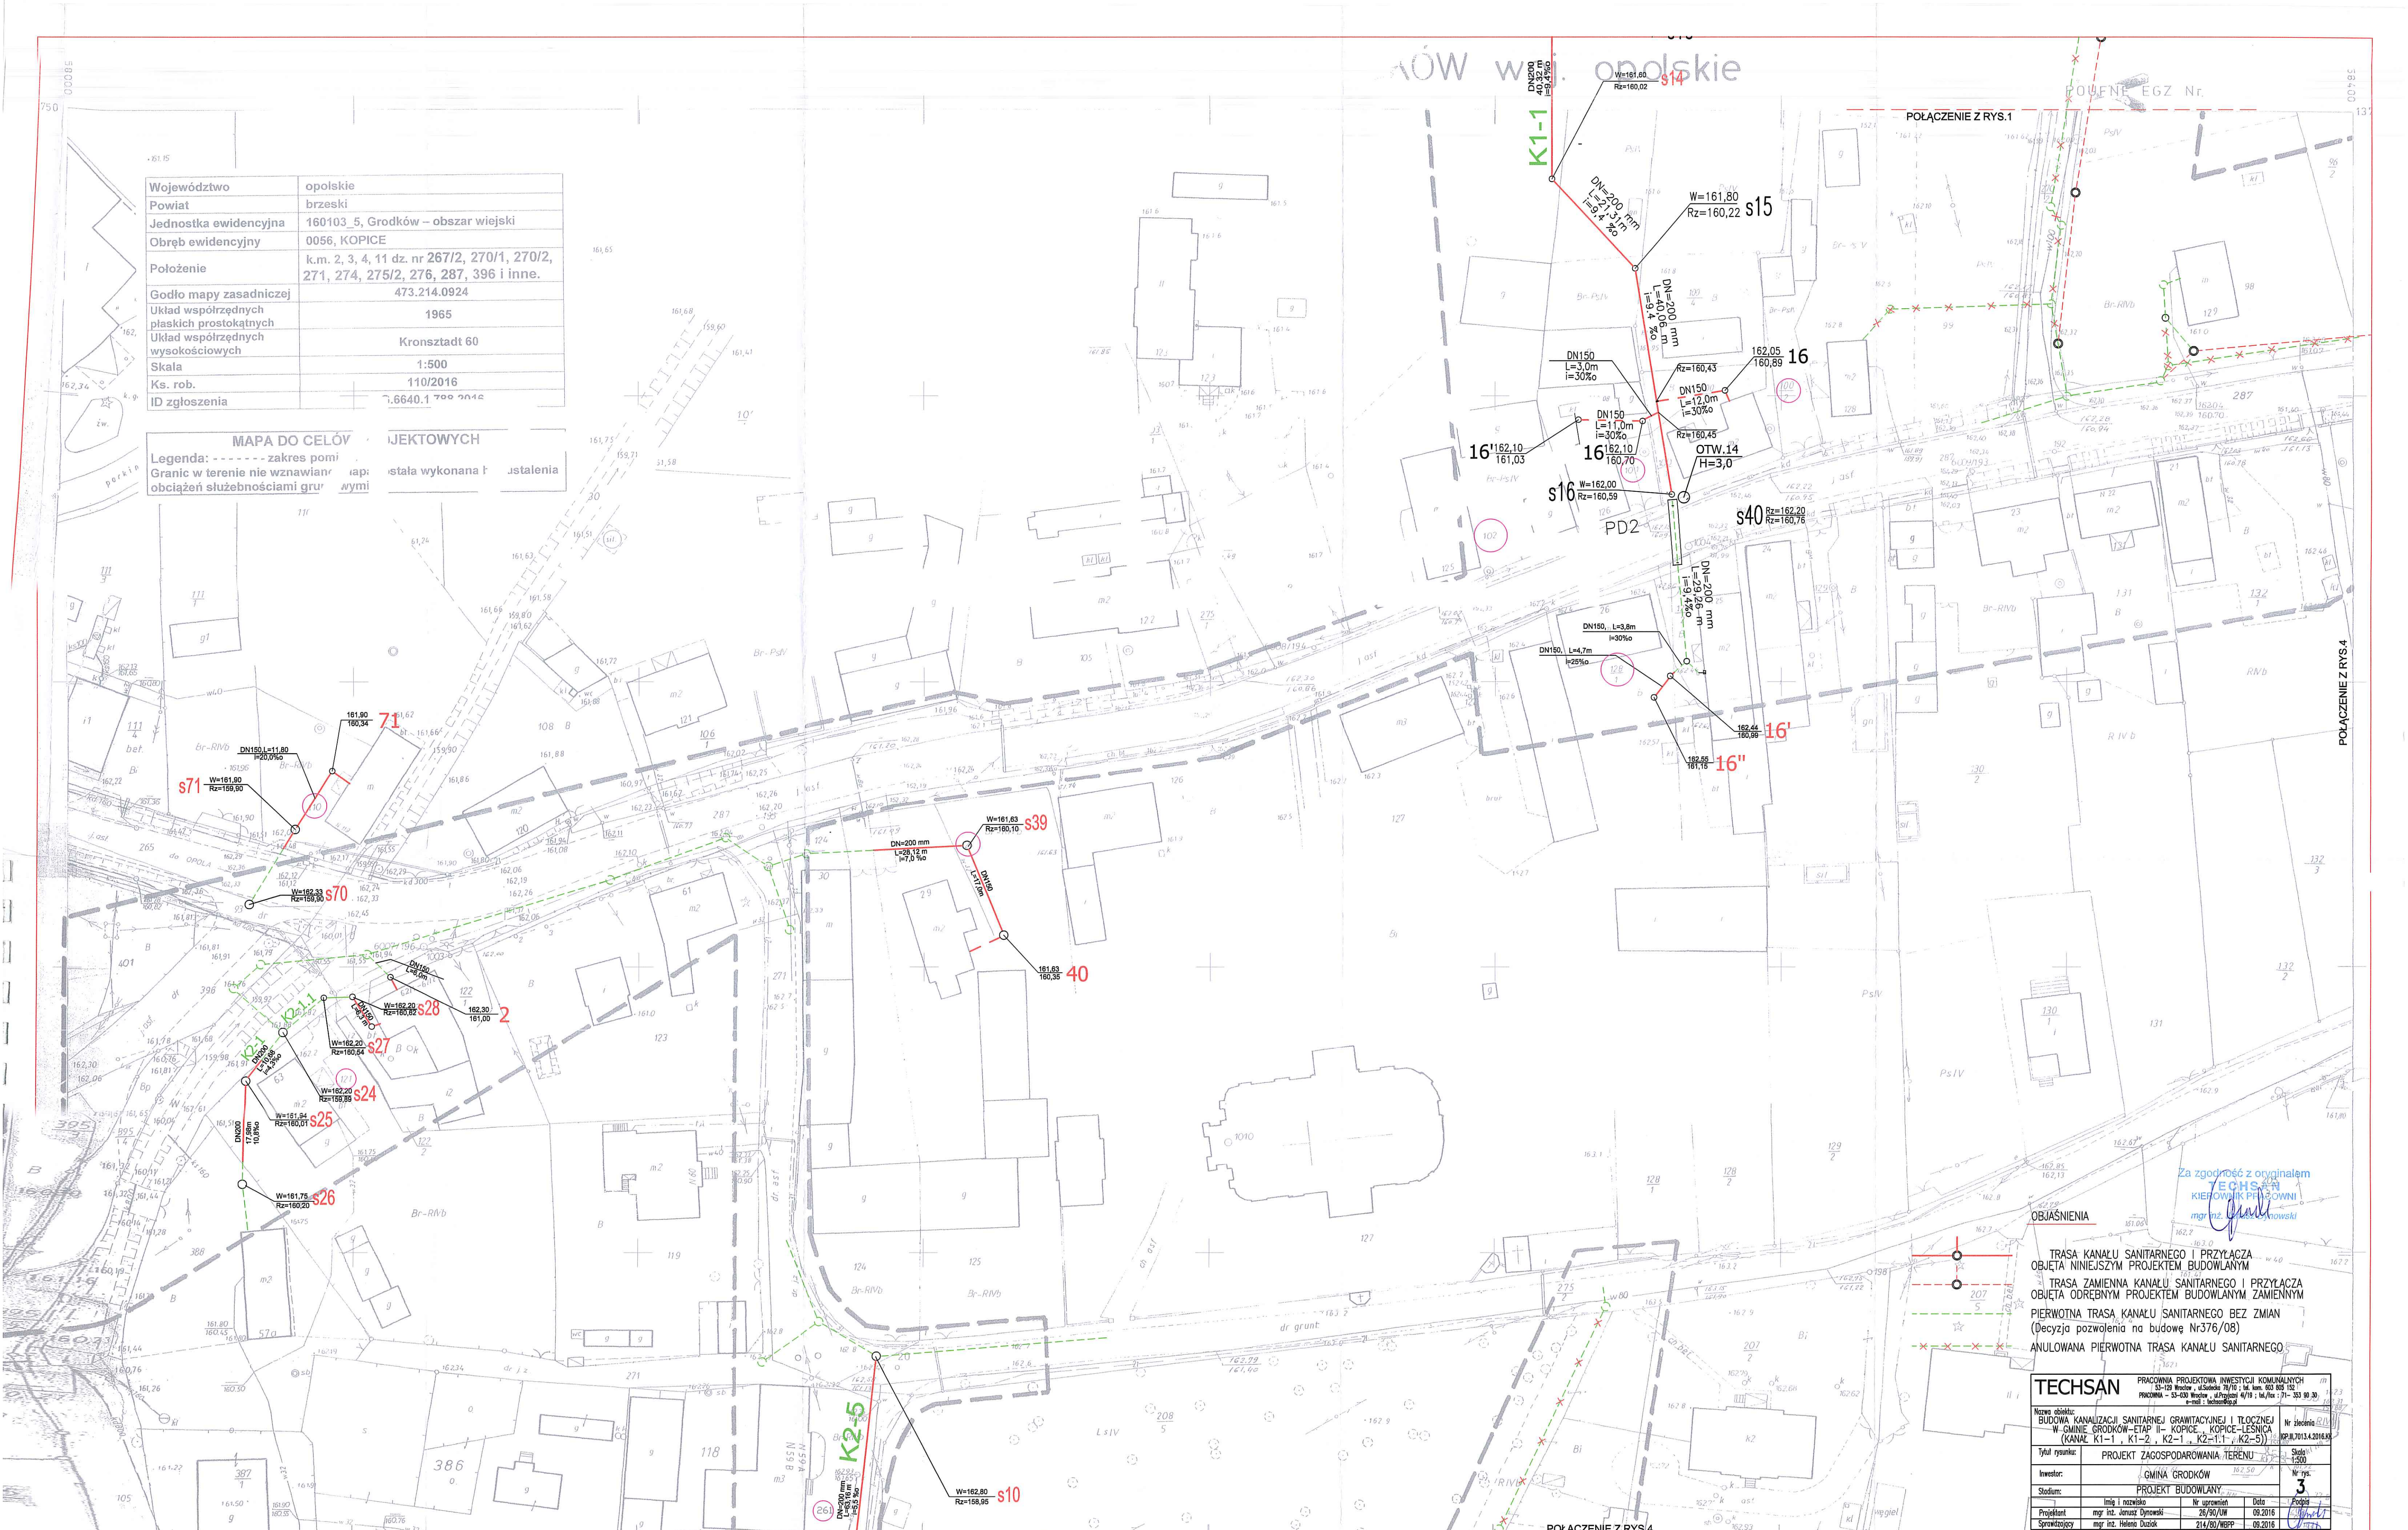

OBJAŚNIENIA  
TRASA KANAŁU SANITARNEGO I PRZYŁĄCZA  
OBJĘTA NINIEJSZYM PROJEKTEM BUDOWLANYM  
TRASA ZAMIENNA KANAŁU SANITARNEGO I PRZYŁĄCZA  
OBJĘTA ODRĘBNYM PROJEKTEM BUDOWLANYM ZAMIENNYM  
PIERWOTNA TRASA KANAŁU SANITARNEGO BEZ ZMIAN  
(Decyzja pozwolenia na budowę Nr376/08)  
ANULOWANA PIERWOTNA TRASA KANAŁU SANITARNEGO

TECHSAN		PRACOWNIA PROJEKTOWA INWESTYCJI KOMUNALNYCH	
Nazwa obiektu:		BUDOWA KANAŁU SANITARNEGO I PRZYŁĄCZA	
Tytuł rysunku:		PROJEKT ZAGOSPODAROWANIA TERENU	
Investor:		GMINA GRODKÓW	
Stadium:		PROJEKT BUDOWLANY	
Projektant:		mgr inż. Janusz Dynowski	
Sprawdzący:		mgr inż. Helena Dziuk	
Data:		09.2016	
Lp. rys.:		3	

## MAPA ZASADNICZA

Założona w r. 1982 przez  
BIURO STUDIÓW I PROJEKTÓW ROZWOJU ROLNICTWA  
„BIPROZET” W WARSZAWIE

USŁUGI GEODEZYJNE  
Andrzej Galus  
49-200 Grodków, ul. Granatników 13/27  
tel. 77 415 42 68, kom. 506 421 062  
NIP 753-119-38-25, REGON 532388357

GEODETA  
inż. Leszek Piłorczuk

3-214-0924  
1:500

STAROSTWO POWIATOWE  
W BRZESKU