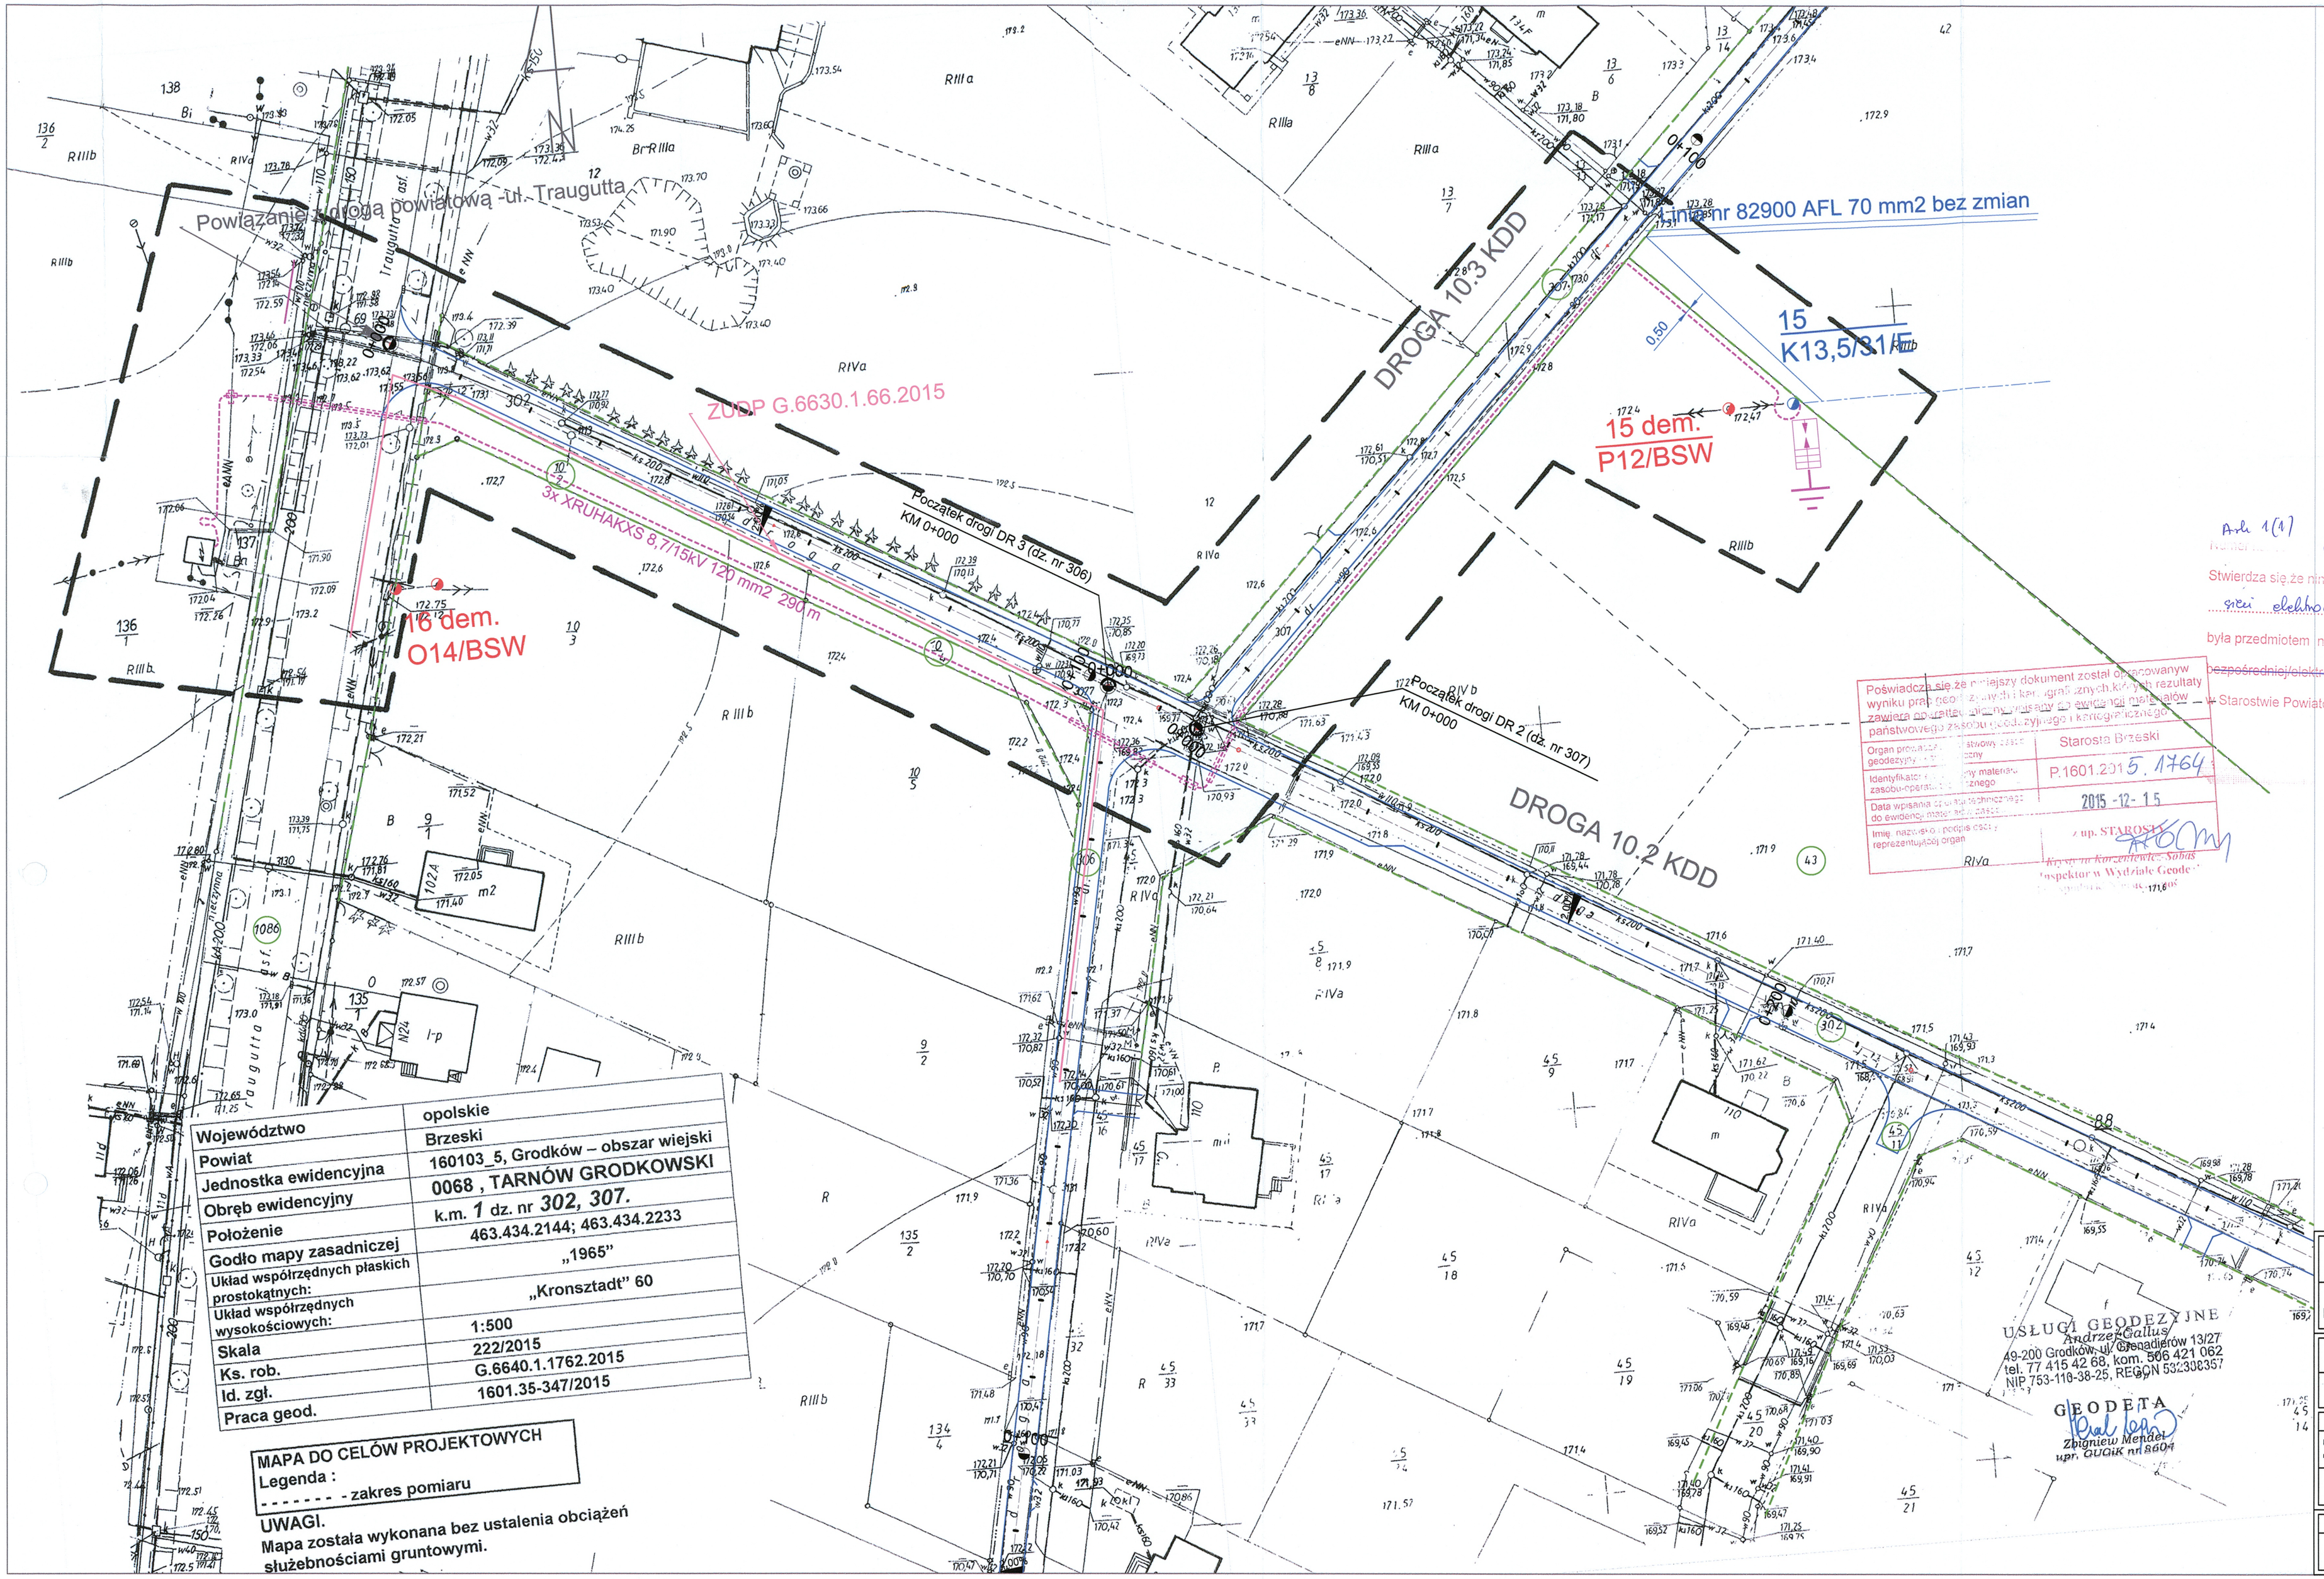

Województwo	opolskie
Powiat	Brzeski
Jednostka ewidencyjna	160103_5, Grodków – obszar wiejski
Obręb ewidencyjny	0068 , TARNÓW GRODKOWSKI
Położenie	k.m. 1 dz. nr 302, 307.
Godło mapy zasadniczej	463.434.2144; 463.434.2233
Układ współrzędnych płaskich prostokątnych:	„1965"
Układ współrzędnych wysokościowych:	„Kronsztadt" 60
Skala	1:500
Ks. rob.	222/2015
Id. zgł.	G.6640.1.1762.2015
Praca geod.	1601.35-347/2015

MAPA DO CELÓW PROJEKTOWYCH
Legenda :
- - - - - - - - zakres pomiaru

UWAGI.
Mapa została wykonana bez ustalenia obciążeń służebnościami gruntowymi.

Arch 1(1)
G.6630.1.13.2016
Stwierdza się, że niniejsza dokumentacja w zakresie usytuowania sieci elektroenergetycznej średniego napięcia była przedmiotem narady koordynacyjnej przeprowadzonej w formie bezpośredniej/elektronicznej/częściowo elektronicznej w dniu 28-01-2016 w Starostwie Powiatowym w Brzegu

z up. STAROSTY
Ewa Muska
z-ca Naczelnika Wydziału Geodezji i Gospodarki Nieruchomościami
(podpis przewodniczącego narady)

Poświadcza się, że niniejszy dokument został opracowany w wyniku prac geodezyjnych i kartograficznych, których rezultaty zawiera operat techniczny wpisany do ewidencji materiałów państwowego zasobu geodezyjnego i kartograficznego

Organ prowadzący państwowy zasób geodezyjny i kartograficzny	Starosta Brzeski
Identyfikator ewidencyjny materiału zasobu-operatu technicznego	P.1601.2015.1764
Data wpisania operatu technicznego do ewidencji materiałów zasobu	2015-12-15
Imię, nazwisko i podpis osoby reprezentującej organ	z up. STAROSTY Krystyna Korzeniewicz-Sobas Inspektor w Wydziale Geodezji i Gospodarki Nieruchomościami

USŁUGI GEODEZYJNE
Andrzej Gallus
49-200 Grodków, ul. Grenadierów 13/27
tel. 77 415 42 68, kom. 506 421 062
NIP 753-110-38-25, REGON 532308357

GEODETA
Zbigniew Mendel
upr. GUGiK nr 8604

Legenda

- krawędź jezdni
- istniejąca linia SN
- projektowany kabel SN
- projektowana rura osłonowa
- słup SN do demontażu
- projektowany słup SN
- granica ewidencyjna

INWESTOR	GMINA GRODKÓW ul.Warszawska 29, 49-200 GRODKÓW
JEDNOSTKA PROJEKTOWA	BIURO OBSŁUGI NIERUCHOMOŚCI "INTERDOM" ul. Wyszyńskiego 85, 42-700 LUBLINIEC
TEMAT	„BUDOWA DRÓG LOKALNYCH W TARNOWIE GRODKOWSKIM"
Nazwa rys.	PLAN SYTUACYJNY Przebudowa linii SN 82900 - skablowanie

Projektant	Branża	Podpis
mgr inż. Józef Radomański nr upr. 265/87/Op	elektryczna	

FAZA	SKALA	BRANŻA	DATA	NR RYS.
PB	1:500	ELEKTRYCZNA	12.2015	2.1