

6459147.06

5619796.52


Mapa do celów projektowych

skala: 1:500

Arkusz nr : 1(2)


Sekcja mapy zas. : 6.139.15.05.2.1 , 3

Oznaczenie kancelaryjne zgłoszenia pracy geodezyjnej	G 6640.1.965.2014
Nazwa miejscowości	Gola Grodkowska
Jednostka ewidencyjna - identyfikator	160103_5
Jednostka ewidencyjna - nazwa	Grodzów - obszar wiejski
Obszar ewidencyjny - nazwa	Gola Grodkowska - 0047
Układ współrzędnych płaskich prostokątnych	PL 2000 /18
Układ współrzędnych wysokości	Kronsztadt 66
Oznaczenie granic aktualizowanego obszaru	_____
Informacje o służebnościach gruntowych mających wpływ na zagospodarowanie grunów zlokalizowanych w granicach projektowanej inwestycji	Mapa została wykonana bez ustalenia obciążeń, o których mowa w par. 80 ust. 4 rozporz. MSWiA (Dz. 263 poz. 1572)
Data opracowania mapy	04.09.2014
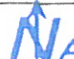
<p>Mapa wektorowa opracowana w technologii numerycznej w środowisku CAD na podstawie matrycy mapy zasadniczej, uzupełnionej wynikiem pracy geodezyjnej zgłoszonej w PODGiK w Grodkowie</p>	
<p>Treść wektorowa opracowana wg. rozporządzenia (Dz U. 2013 poz. 383)</p>	
<p>Nie wyklucza się istnienia w terenie innych nie wykazanych na mapie urządzeń podziemnych, które nie były zgłoszone do inwentaryzacji lub o których brak jest informacji w instytucjach branżowych</p>	
<p>Granice nieruchomości przyjęło wg. operatu ewidencji gruntów.</p>	
<p>Opracowali:</p>	<p>Marceli Woźniak, Tomasz Sobczak</p>
<p>Mapa została wykonana przez:</p>	<div style="text-align: center;">  <p>USŁUGI GEODEZYJNE</p> <p>TOMASZ SOBCZAK DOMASŁÓW 43 83-642 PIERZÓW NIP 311-178-46-53 REGON 302612940 INFO@NADIR.GEODEZJA.COM</p> </div>

STAROSTWO POWIATOWE
W BRZEGU
11.

GEODETA UPRAWNIONY
mgr inż. Marceł Woźniak
07-90-00000 / 681 20 337

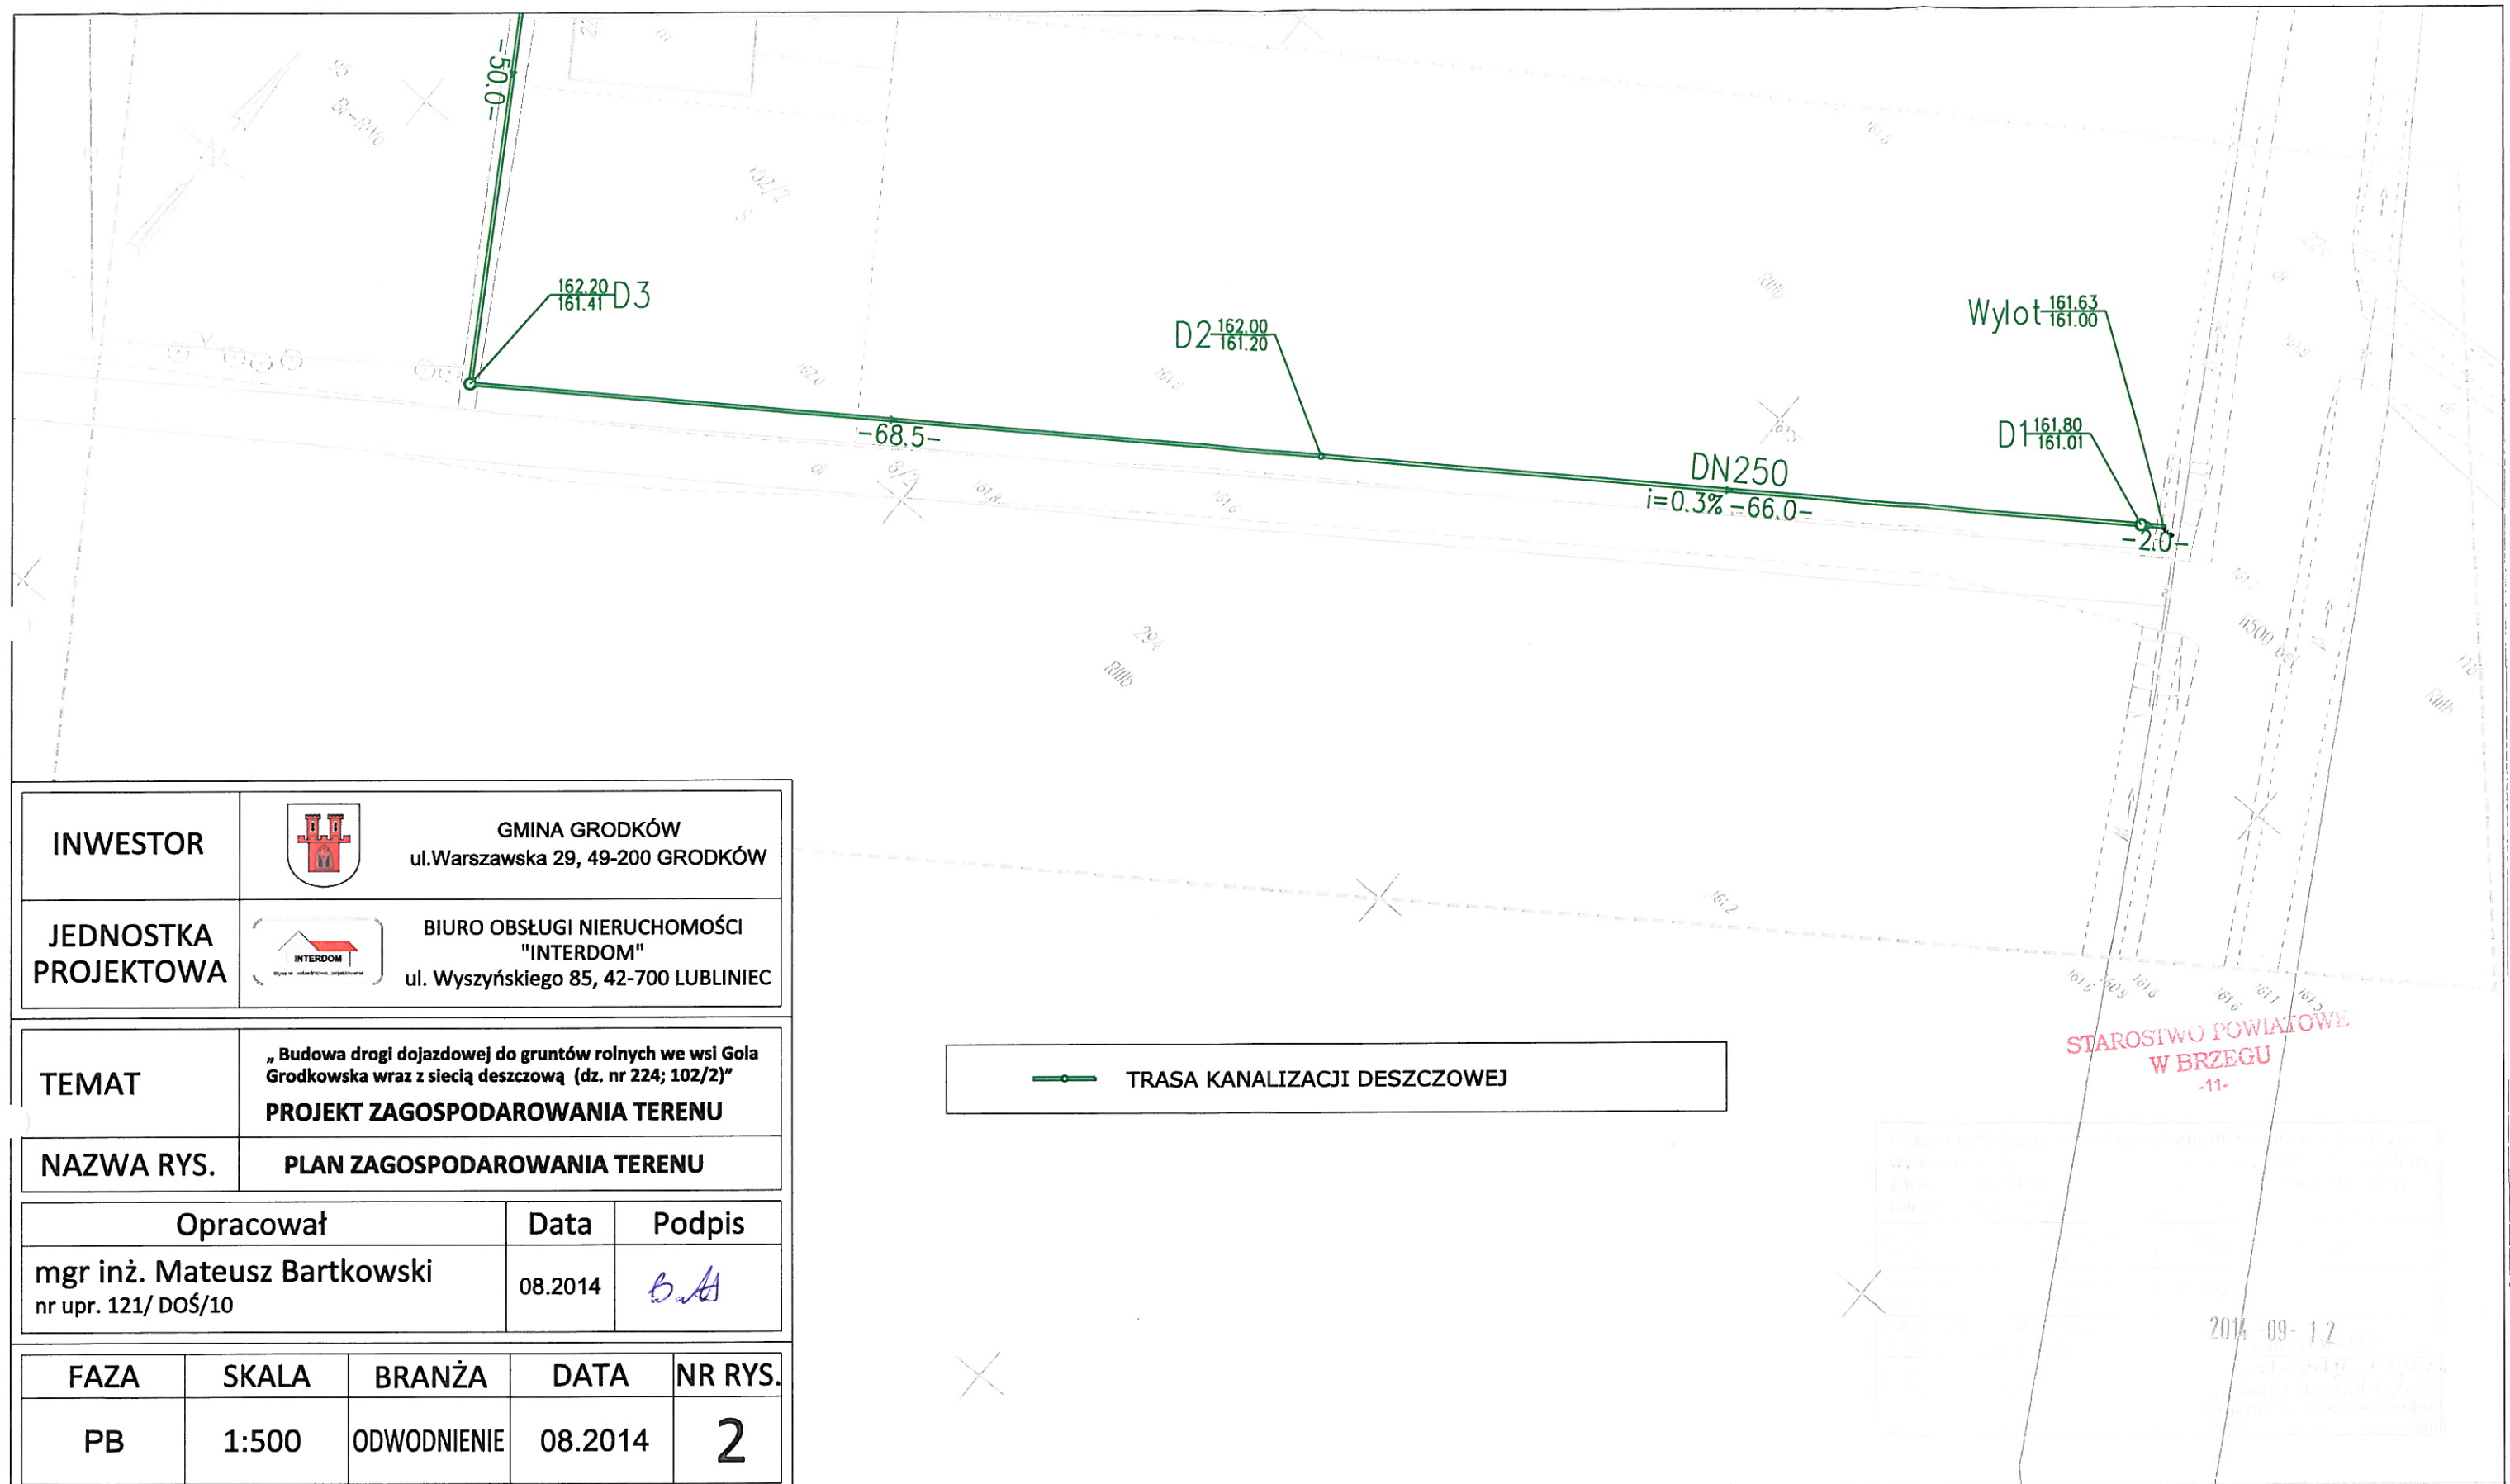

5619543.12

Mapa do celów projektowych

skala: 1:500

Arkusz nr : 2(2)

Sekoja mapy zas. : 6.139.15.05.2.3

Oznaczenie kadastralne zgłoszenia przedsięwzięcia	G.6640.1.965.2014
Nazwa miejscowości	Gola Grodkowska
Jednostka ewidencyjna - identyfikator	160103.5
Jednostka ewidencyjna - nazwa	Grodzisz - obszar wiejski
Obwód ewidencyjny - nazwa	Gola Grodkowska - G047
Urząd współrzędnych płaskich prostokątnych	PL 2000/18
Urząd współrzędnych wysokości	Kronsztadt 86
Oznaczenie granic aktualizowanego obszaru	
Data opracowania mapy	16.09.2014

Mapa została opracowana w technologii numerycznej w środowisku CAD na podstawie mapy zasadniczej, uzupełnionej wynikiem pracy geodezyjnej, zgłoszonej w PODGIE w Grodkowie.	
Treść wykonania opracowania wg rozporządzenia (Dz. U. 2013 poz. 383)	
Granice nieruchomości przyjęto wg opisu ewidencji gruntów.	
