



376/2017

Zarząd Dróg Wojewódzkich w Opolu

45-231 OPOLE, ul. Oleska 127

tel. 77 459 18 00

fax 77 458 13 52

WD.4036.19.2017.PU.1

Opole, dn. 20.02.2017 r.

Pan

Marek Antoniewicz

Burmistrz Grodkowa

ul. Warszawska 29

49-200 Grodków

W odpowiedzi na wniosek z dnia 19.01.2017 r. (data wpływu do tut. Zarządu 23.01.2017 r.) znak: PPE/AS/21/2017 - złożony przez pełnomocnika Gminy Grodków, tj. Pana Sebastiana Kulik reprezentującego Pracownię Projektową ELTECHLEN - dotyczące **podania warunków i wyrażenia zgody na lokalizację słupów oświetlenia drogowego oraz linii kablowej zasilającej ww. słupy**, projektowane w pasie drogowym drogi wojewódzkiej nr 378 (Biedrzychów - Grodków /dr. 401/) w miejscowości Gnojna (dz. nr 737/7), **Zarząd Dróg Wojewódzkich w Opolu wyraża zgodę na lokalizację przedmiotowych urządzeń na następujących warunkach:**

1. Dopuszcza się lokalizację projektowanych słupów oświetlenia drogowego wraz z linią zasilającą w m. Gnojna (dz. nr 737/7), w pasie drogowym ww. drogi wojewódzkiej: w poboczu i w pasie zieleni – zgodnie z załącznikami mapowymi.
2. Ze względu na gwarancję jaką został objęty odcinek przebudowanej drogi wojewódzkiej nr 378 w m. Gnojna, prace związane z budową urządzeń oświetleniowych (budowa linii i odtworzenie terenu pasa drogowego) należy wykonywać w porozumieniu i pod nadzorem Gwaranta robót drogowych, tj. firmy DROGBUD Sp. z o.o. Lubojenka ul. Prosta 88/90 42-209 Częstochowa
3. Odbiór zakończonych prac - odtworzenia pasa drogowego - musi odbyć się w obecności przedstawiciela firmy DROGBUD. Dodatkowo należy uzyskać oświadczenie od firmy DROGBUD o braku uwag odnośnie wykonanych prac i potwierdzeniu utrzymania w mocy obowiązującej gwarancji.
4. Projektowany kabel zaleca się zlokalizować w odległości co najmniej 1,0 (jednego) metra względem krawędzi jezdni, tj. po zewnętrznej części utwardzonego pobocza.
5. Pobocze należy odtworzyć zgodnie z konstrukcją i wytycznymi uzyskanymi od firmy DROGBUD.
6. Roboty prowadzone w wykopie otwartym nie mogą spowodować naruszenia konstrukcji jezdni.
7. Szczegółowy zakres odtworzenia pasa drogowego zostanie podany w umowie na zajęcie pasa drogowego.
8. Utrzymanie, konserwacja urządzeń oświetleniowych i energetycznych objętych niniejszym uzgodnieniem, a znajdujących się w pasie drogowym należeć będzie do posiadacza tych urządzeń.
9. Przed określeniem terminu planowanych robót należy opracować projekt organizacji ruchu na czas ich prowadzenia zgodnie z Rozporządzeniem Ministra Infrastruktury z dnia 23 września 2003 r. w sprawie szczegółowych warunków zarządzania ruchem na drogach oraz wykonywania nadzoru nad tym zarządzaniem (Dz. U. Nr 177, poz.1729), uzgadniając go z organem zarządzającym ruchem na drogach wojewódzkich tj. Marszałkiem Województwa Opolskiego (Departament Infrastruktury i Gospodarki; ul. Hallera 9, 45-867 Opole)

10. Wszelkie koszty związane z przedmiotowym zamierzeniem będą pokryte przez Inwestora – Gminę Grodków.
11. Zarząd drogi informuje, iż w przypadku modernizacji lub remontu ww. drogi, o ile będzie konieczna przebudowa/przełożenie wykonanego oświetlenia wraz z linią zasilającą - zostanie ona dokonana na warunkach określonych w art. 39 ust. 5 ustawy o drogach publicznych.


Załącznik nr 1 - opieczetowany stanowi integralną część niniejszego uzgodnienia.

Niniejsze uzgodnienie jest ważne na okres 2 lat od daty jego wydania, w przypadku uzyskania w tym czasie pozwolenia na budowę lub dokonania zgłoszenia robót – ważność uzgodnienia przedłuża się o okres ważności pozwolenia lub zgłoszenia.

Niniejsze uzgodnienie jest równocześnie zgodą administratora drogi na użyczenie terenu pasa drogowego Inwestorowi w celu dokonania zgłoszenia robót.

Zezwolenie zarządcy drogi wyrażone w niniejszym uzgodnieniu nie jest równoznaczne:

- z pozwoleniem na budowę stosownie do przepisów prawa budowlanego (t.j. Dz. U. z 2016 poz. 290) Inwestycja zlokalizowana w pasie drogowym drogi wojewódzkiej wymaga zgłoszenia lub uzyskania pozwolenia budowlanego wydanego przez Wojewodę Opolskiego (art. 82 ust. 3 ww. ustawy).
- z zezwoleniem na prowadzenie robót w pasie drogowym, o które wykonawca albo inwestor powinien wystąpić do **ZDW Oddziału Terenowego w Grodkowie**, w trybie i na warunkach określonych w Rozporządzeniu Rady Ministrów z dnia 1 czerwca 2004 r. w sprawie określenia warunków udzielania zezwoleń za zajęcie pasa drogowego (Dz. U. Nr 140 poz. 1481 z późn. zm.).

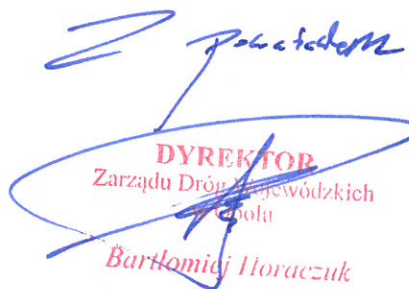

Załączniki:

zał. nr 1 – plan sytuacyjny z lokalizacją oświetlenia drogowego wraz z jego zasilaniem

Otrzymują:

1) Adresat na ręce pełnomocnika:

Sebastian Kulik

Pracownia Projektowa ELTECHLEN

42-700 Lubliniec, ul. Oleska 85

+ Zał. nr 1.

2) a/a

+ Zał. nr 1.

3) **ZDW Oddział Terenowy w Grodkowie**

+ Zał. nr 1.

Do wiadomości:

1) **DROGBUD Sp. z o.o.**

42-209 Częstochowa, Lubojenka ul. Prosta 88/90

+ Zał. nr 1.

2) **ZDW Wydział budowy w/m**



418/2017

Zarząd Dróg Wojewódzkich w Opolu

45-231 OPOLE, ul. Oleska 127

tel. 77 459 18 00

fax 77 458 13 52

WD.4036.19.2017.PU.2

Opole, dn. 22.03.2017 r.

Pan
Marek Antoniewicz
Burmistrz Grodkowa
ul. Warszawska 29
49-200 Grodków

Dotyczy: uzgodnienia lokalizacji słupów oświetlenia drogowego w m. Gnojna

W uzupełnieniu pisma WD.4036.19.2017.PU.1 z dn. 20.02.2017 r. stanowiącego uzgodnienie lokalizacji słupów oświetlenia drogowego oraz linii kablowej zasilającej ww. słupy, projektowanych w pasie drogowym drogi wojewódzkiej **nr 378** (Biedzychów - Grodków /dr. 401/) w m. **Gnojna** (dz. nr 737/7), Zarząd Dróg Wojewódzkich w Opolu informuje, że **niniejsze pismo jest równocześnie zgodą administratora drogi na użyczenie terenu pasa drogowego Inwestorowi dla dokonania zgłoszenia robót, dotyczy działek nr 737/1, 737/7, stanowiących pas drogowy drogi wojewódzkiej.**


DYREKTOR
Zarządu Dróg Wojewódzkich
w Opolu
Bartłomiej Floraczuk

Otrzymują:

- 1) **Adresat na ręce pełnomocnika:**
Sebastian Kulik
Pracownia Projektowa ELTECHLEN
42-700 Lubliniec, ul. Oleska 85
- 2) a/a
- 3) **ZDW Oddział Terenowy w Grodkowie**



budowa, modernizacja i remonty dróg i mostów
wynajem sprzętu drogowego
handel materiałami budowlanymi

30.03.2017

DROG-BUD Sp. z o.o.

Lubojenka, ul. Prosta 88/90

PL-42-209 Częstochowa

Tel. +48 343665100

Fax +48 343607377

www.drog-bud.com.pl

Lubojenka, dn. 02.03.2017 r.

Pracownia Projektowa ELTECHLEN

Sebastian Kulik

ul. Oleska 85

42-700 Lubliniec

Dotyczy: Budowa słupów oświetlenia drogowego oraz linii kablowej zasilającej oświetlenie w pasie drogowym DW 378 w m. Gnojna

W nawiązaniu do otrzymanego pisma nr PPE/AS/45/2017 z dn. 24.02.2017r. informujemy, że nie widzimy przeciwwskazań co do lokalizacji i wykonania robót. Jednocześnie zobowiązujemy wykonawcę robót do otworzenia konstrukcji pobocza. Pobocze należy wykonać z kruszywa o CBR > 20% grubości po zagęszczeniu 25 cm. Wykonawcę zobowiązuje się do przedłożenia deklaracji zgodności na kruszywo celem akceptacji przez Gwaranta tj. firmy DROG-BUD Sp. z o.o.. Roboty prowadzone w wykopie otwartym nie mogą spowodować naruszenia konstrukcji jezdni.

Firma realizująca prace powinna zostać zobowiązana do usunięcia ewentualnych uszkodzeń i zorganizowania spotkania odbiorowego przy udziale inwestorów i przedstawiciela Gwaranta. Kolejną korespondencję prosimy przysyłać bezpośrednio do przedstawicieli firmy Drog-Bud Sp. z o.o. tj. Dariusz Gajda e-mail: darekg@drog-bud.com.pl oraz Olga Kopeć e-mail: olak@drog-bud.com.pl

Do wiadomości:
Zarząd Dróg Wojewódzkich w Opolu

Z poważaniem
"DROG-BUD Sp. z o.o."
Dariusz Gajda
Olga Kopeć
Zł. Kopeć


NIP 573-22-72-806

Regon 150399135

Powiat: brzeski
Jednostka ewidencyjna: 160103 5 Grodków
Obręb ewidencyjny: 0048 Gnojna
Polozenie: km. 3 dz. nr 737/1, 737/7, 737/4
Godło mapy zasadniczej: 463.433.172, ark3, ark5
Układ współrzędnych płaskich prostokątnych: 1965
Układ współrzędnych wysokościowych: Kronsztadt 60
Skala: 1:500
Ks. rob.: 104/2016
ID zgt.: 656401.791.2016

----- zakres pomiaru

Uwagi:
- Granic w terenie nie wznawiano
- Granice pochodzą z bazy danych EGB
- Mapa została wykonana bez ustalenia obciążeń służebnościami gruntowymi

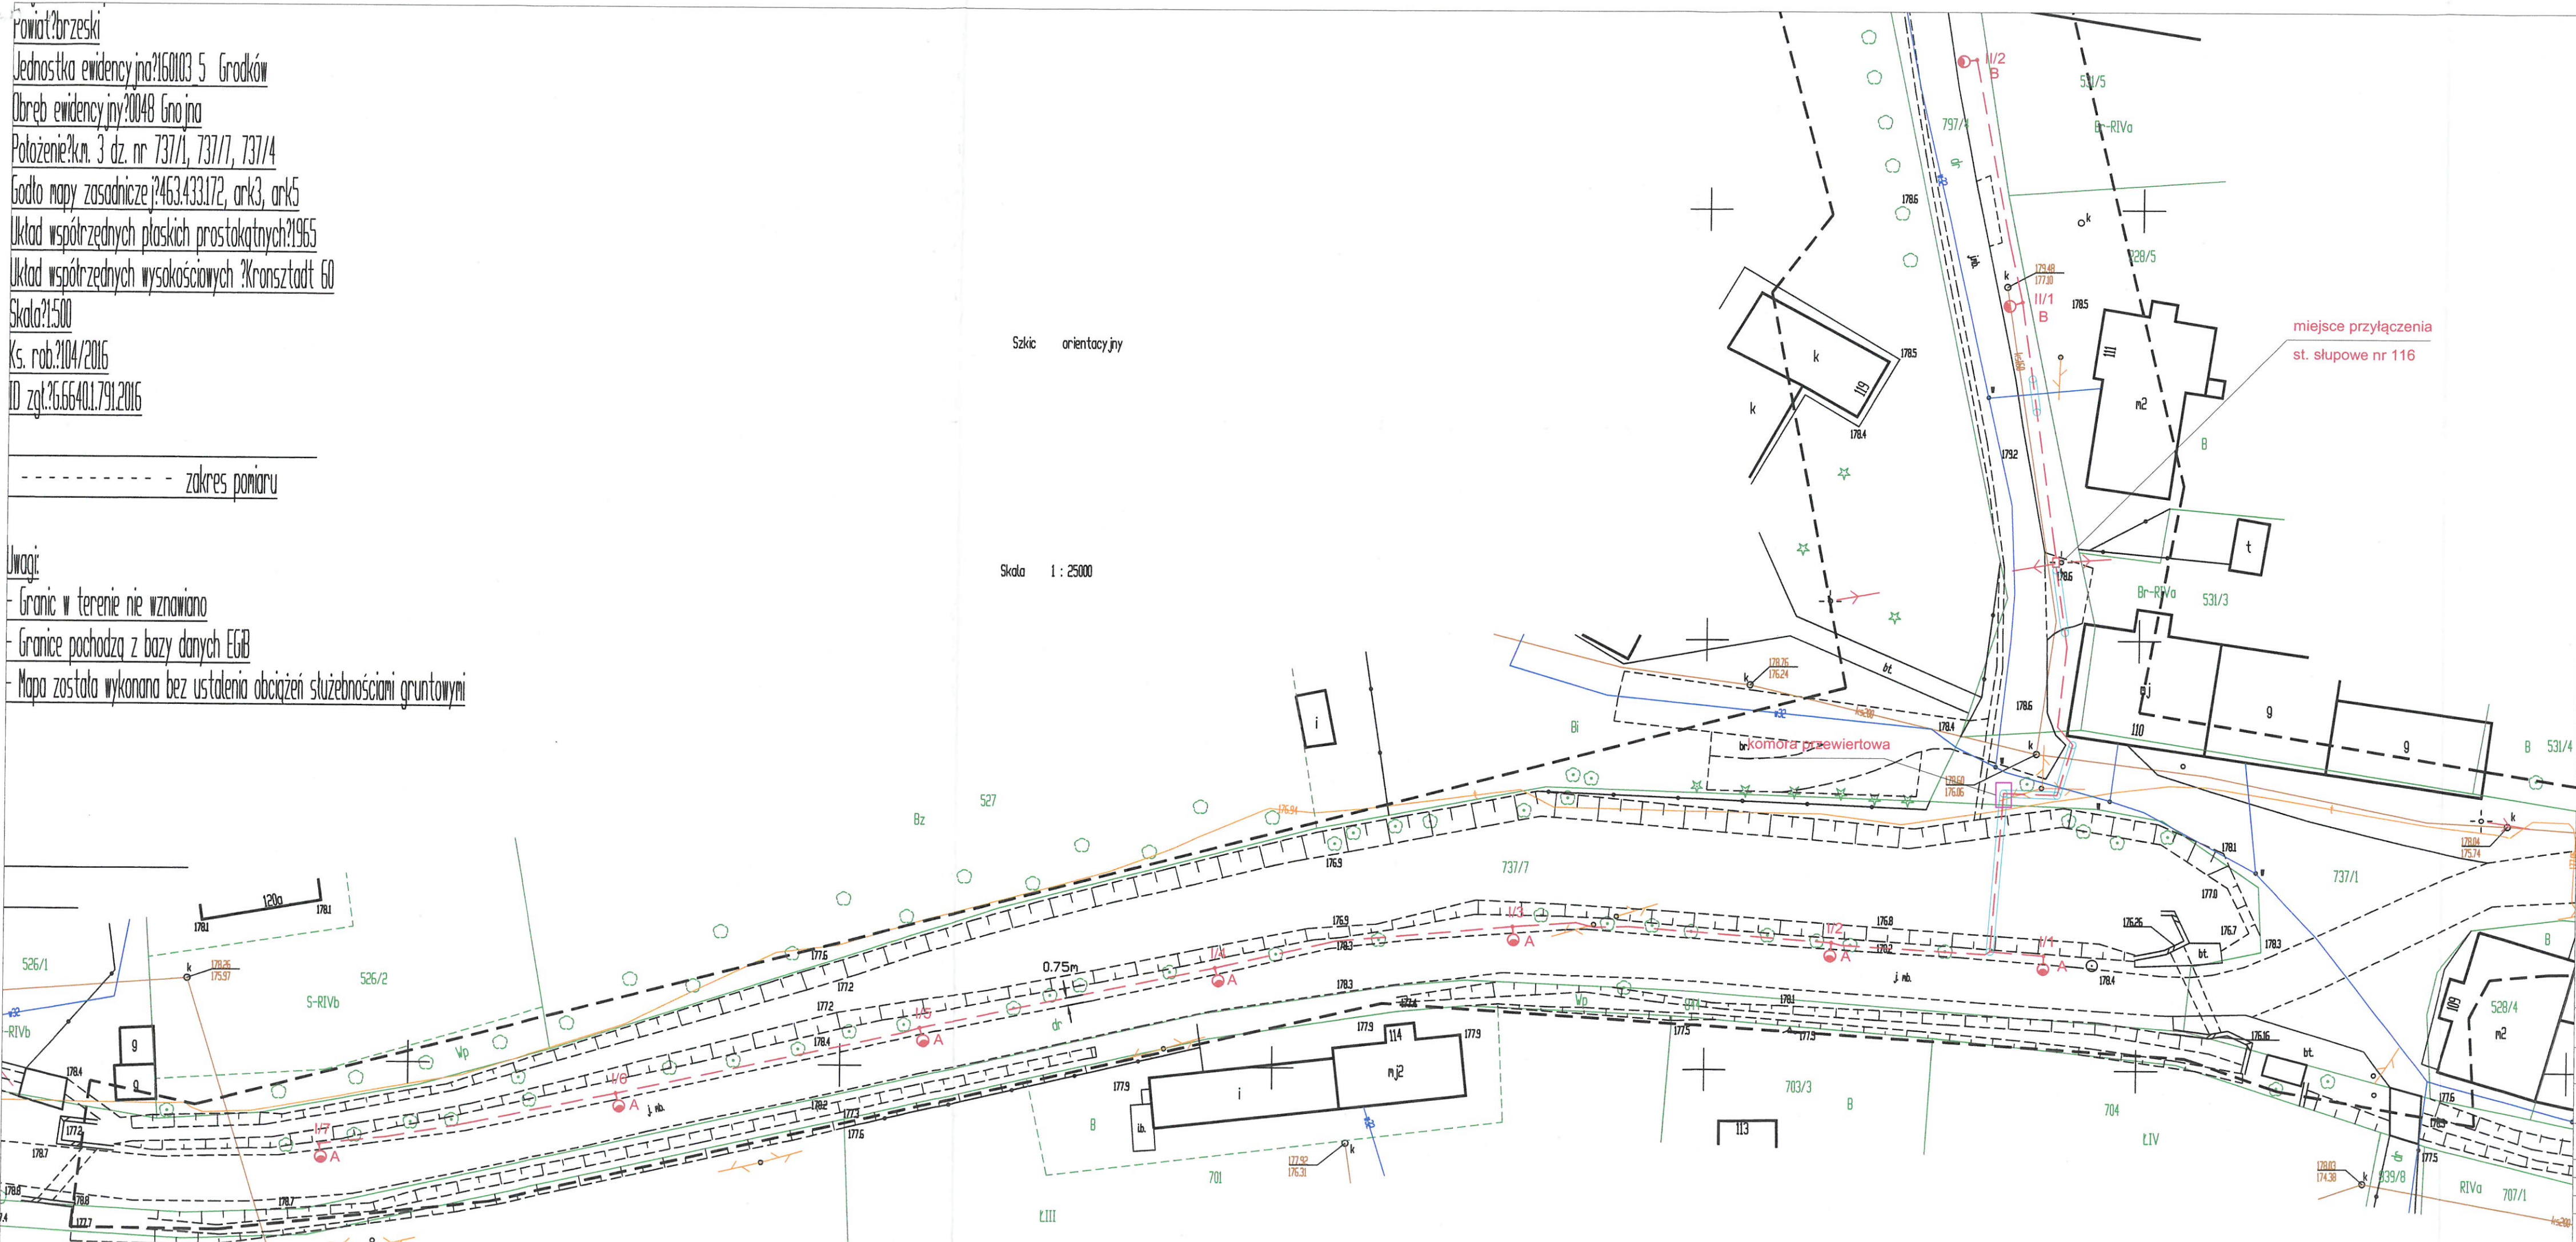

- LEGENDA:
- proj. oświetlenie uliczne, wysokość słupa 8m z wysięgnikiem spawanym 1.1m, z oprawą led 120W (129W), barwa światła 5000K
 - proj. oświetlenie uliczne, wysokość słupa 8m z wysięgnikiem spawanym 1.1m, z oprawą led 60W (68W), barwa światła 5000K
 - projektowana linia kablowa ośw. drogowego typu YAKXS 4 x 35mm²
 - projektowana rura osłonowa gładka 75 w kolorze niebieskim
 - projektowana rura osłonowa karbowana 75 w kolorze niebieskim

Zarząd Dróg Wojewódzkich
w Opolu

Załącznik Nr
do decyzji (postanowienia)
Nr
z dnia
Pisownia

PPELTECHLEN		PRACOWNIA PROJEKTOWA ELTECHLEN SEBASTIAN KULIK 42-700 LUBINIEC, UL. OLESKA 85 tel.: +48 505 068 618 e-mail: ppe.biuro@gmail.com	
Inwestor:	URZĄD MIEJSKI W GRODKOWIE UL. WARSZAWSKA 29 49-200 GRODKÓW		
Temat:	OŚWIETLENIE ULICZNE W NIEKTÓRYCH MIEJSCOWOŚCIACH GMINY GRODKÓW - ETAP II GNOJNA		
Faza projektu:	PROJEKT BUDOWLANY I WYKONAWCZY BRANŻA ELEKTRYCZNA		
Projektant:	mgr inż. Sebastian Kulik	upr.: SLK/4170/POOE/12	Data oprac.: 10.2016 r. Skala: 1:500 Nr rysunku:
Współpraca:	mgr inż. Jarosław Topoła		
Sprawdził:	inż. Piotr Budzyński	upr.: UAN-VIII-7342/110/94	
Tytuł	PLAN SYTUACYJNY		