
 


10.01


LIP. 2007



$$\begin{array}{r} W=161,30 \\ \hline R_z=157,98 \end{array}$$

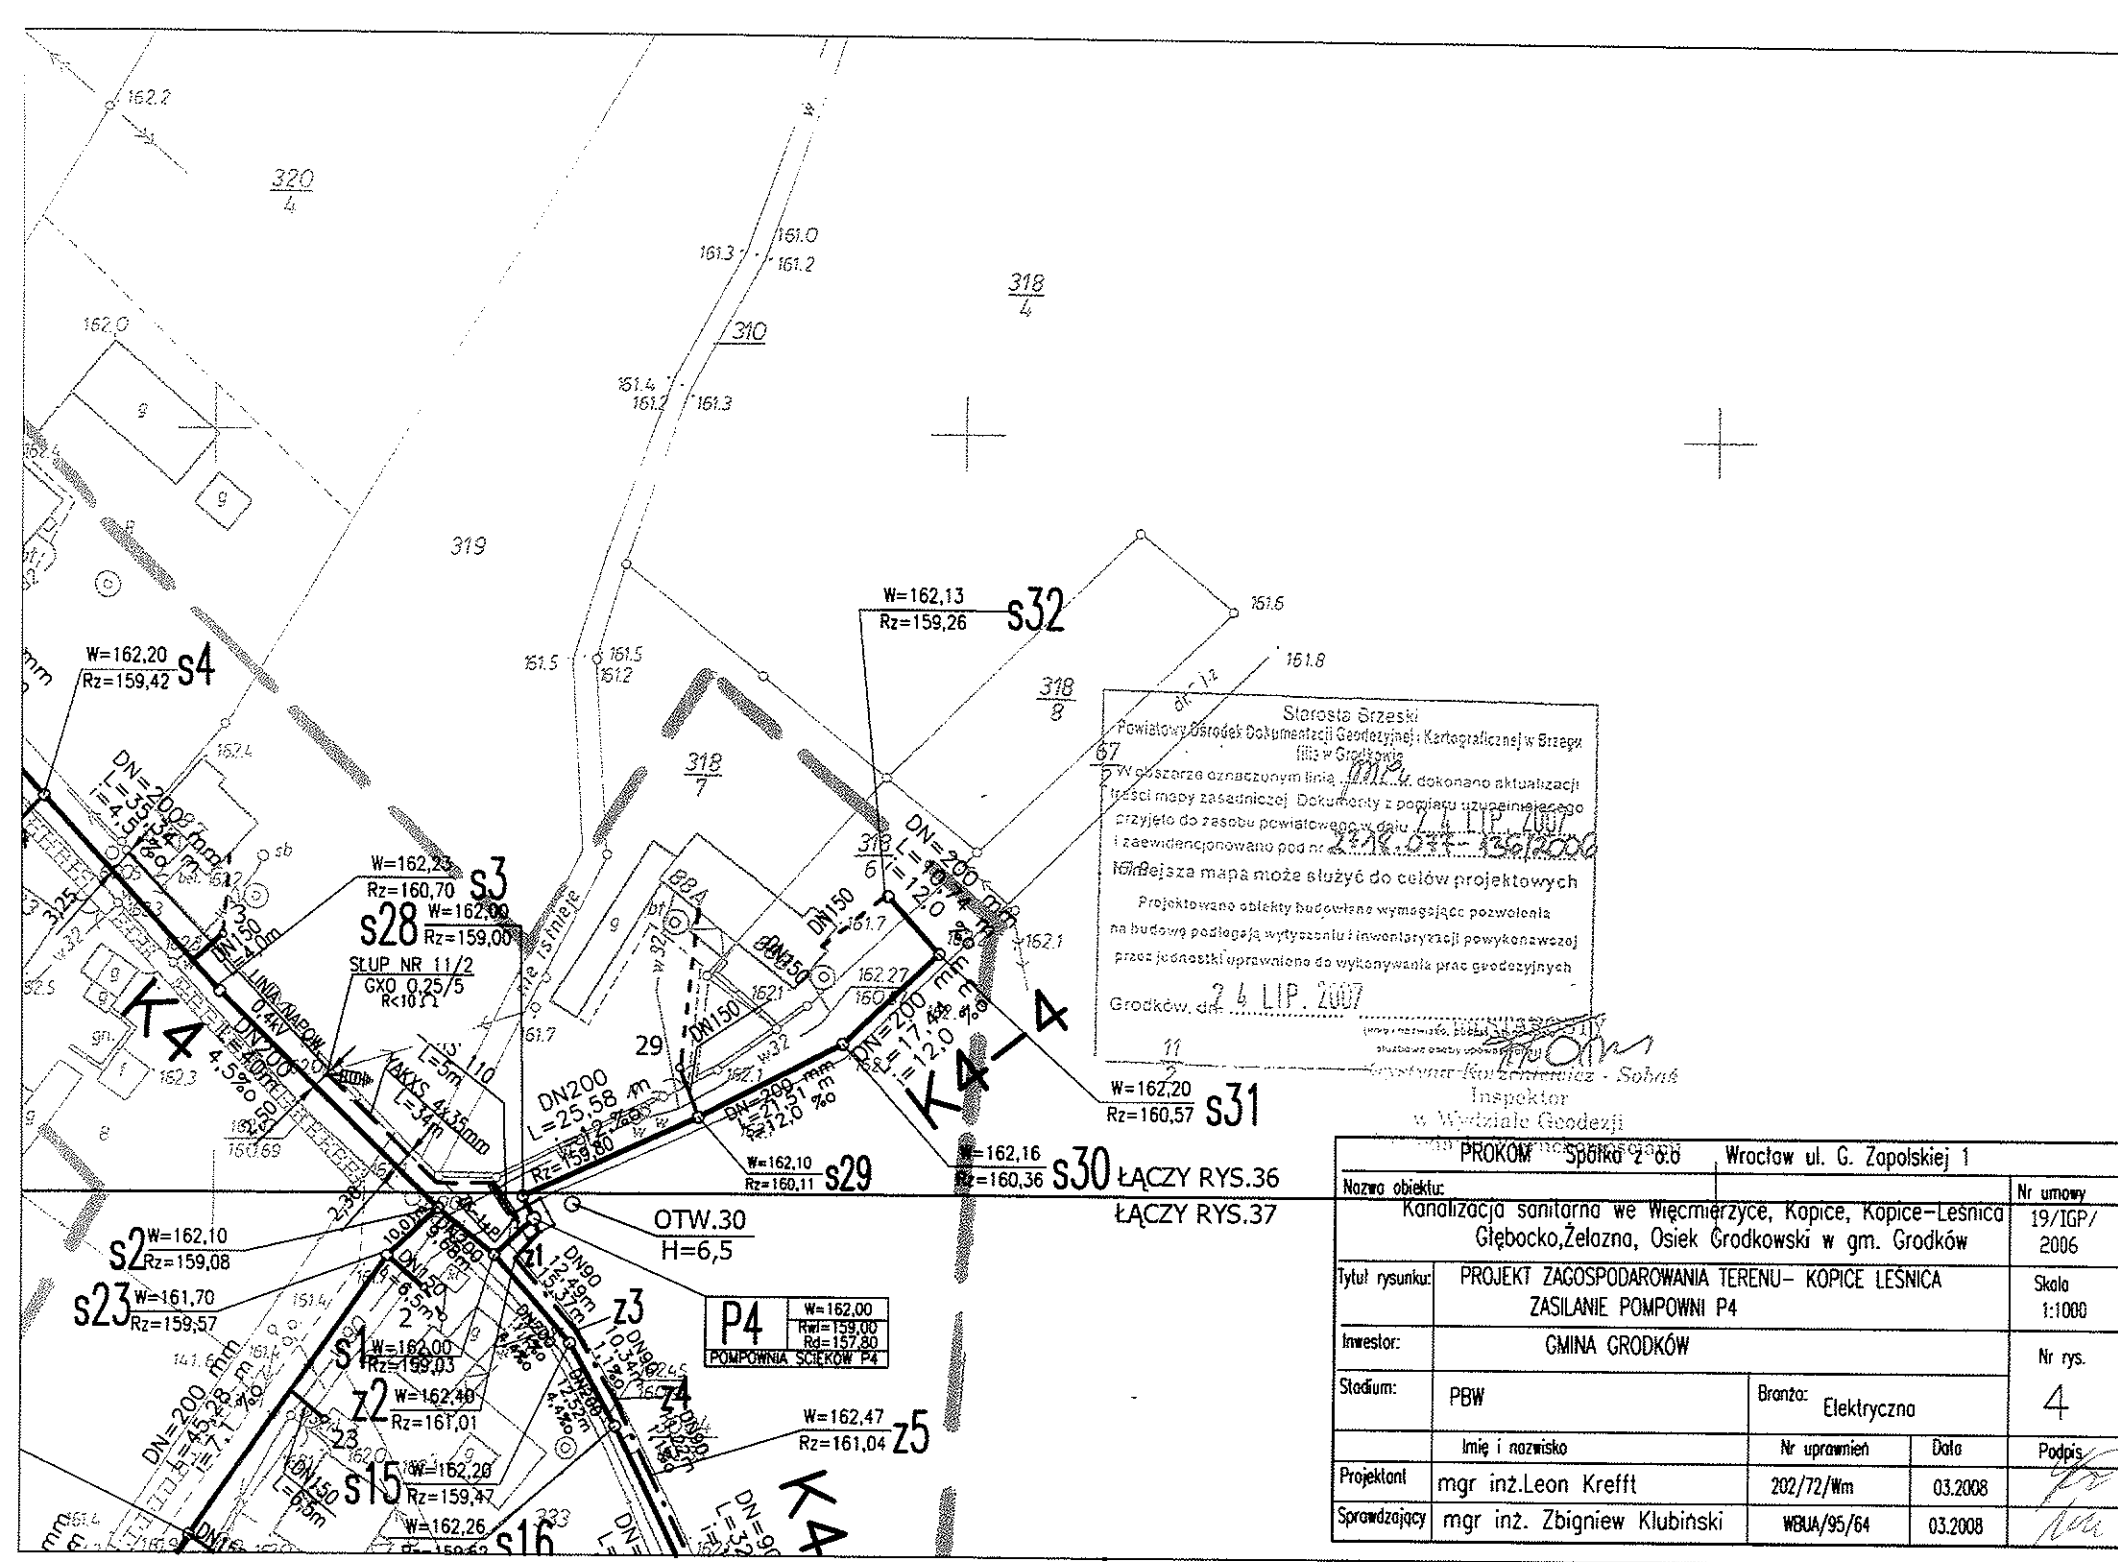

ZK-1b + P

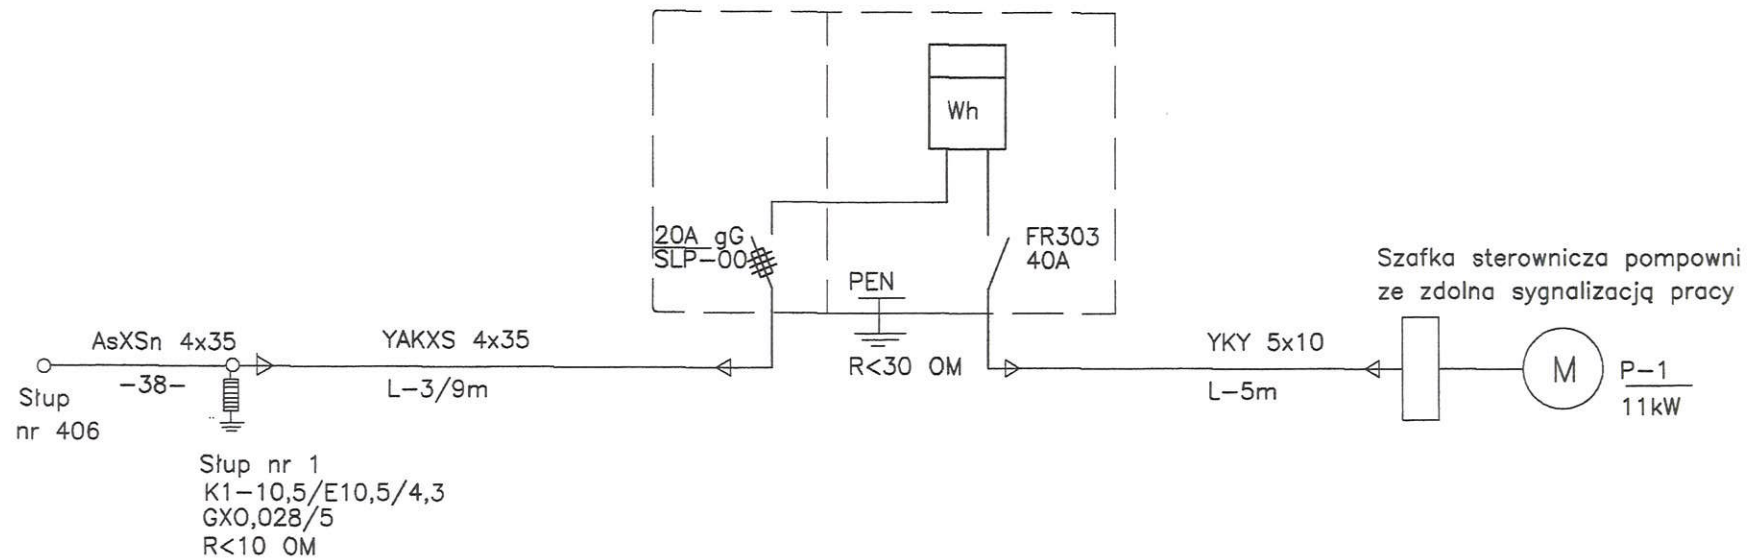


Uwaga

Kabel układany na słupie linii napowietrznej należy do wysokości 2,5m nad i 0,5m pod ziemią chronić w rurze ochronnej fi 50mm

TN-CS

| | | | |
|---|---|--------------|-----------------------------------|
| PROKOM Sp. z o.o. Wrocław ul. G. Zapolskiej 1 | | | Zastrzega się prawa autorskie |
| Radz. dok. | Projekt budowlano-wykonawczy | | Inwestor GMINA GRODKÓW |
| Stadium dok. | PBW | Projektant | mgr inż. Leon Krefft 202/72/Wm |
| Skala | - | Sprawdzający | |
| Data | 06-07 | Branża | Elektryczna |
| Nazwa Rysunku | Jednoliniowy schemat zasilania pompowni P-1 - Kopice | | E-5 |

ZK-1b + P

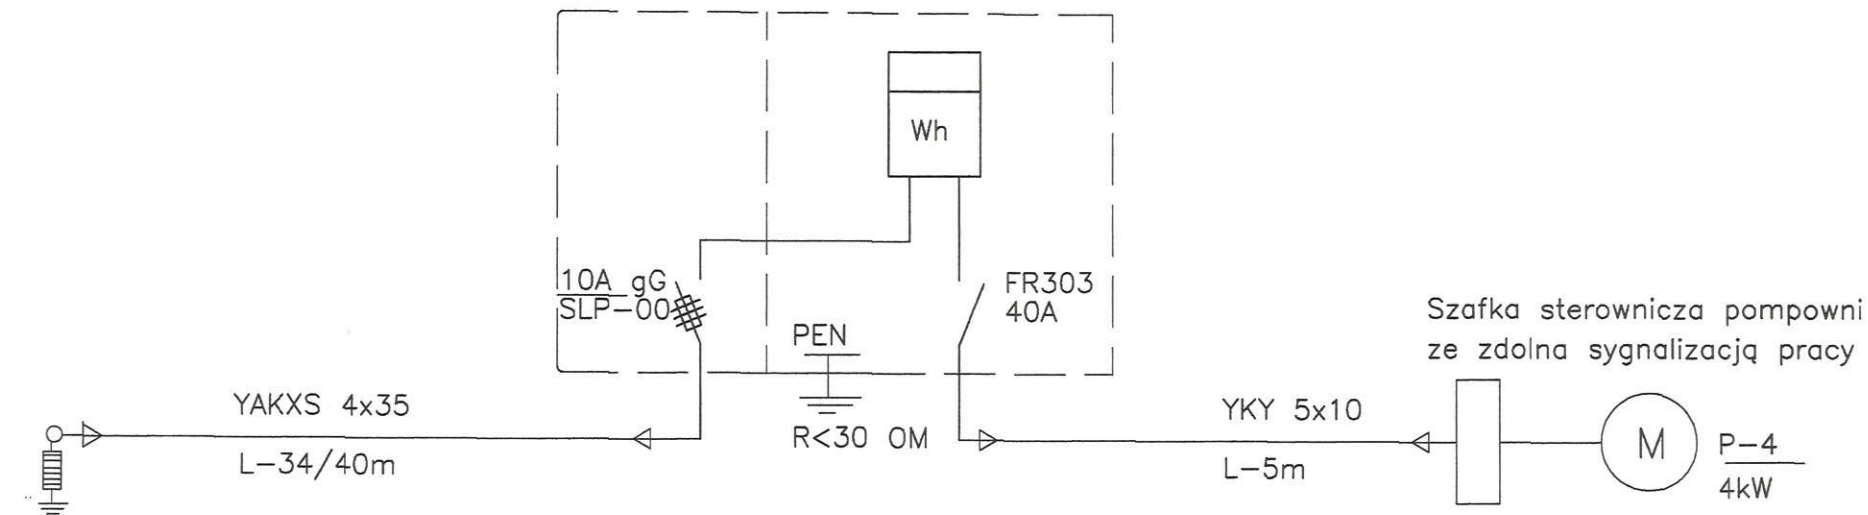

Słup nr 11/2
GX0,028/5
R<10 OM

Uwaga

Kabel układany na słupie linii napowietrznej należy do wysokości 2,5m nad i 0,5m pod ziemią chronić w rurze ochronnej fi 50mm

TN-CS

| | | | |
|---|---|--------------|-----------------------------------|
| PROKOM Sp. z o.o. Wrocław ul. G. Zapolskiej 1 | | | Zastrzega się prawa autorskie |
| Rodz. dok. | Projekt budowlano-wykonawczy | | Inwestor GMINA GRODKÓW |
| Stadium dok. | PBW | Projektant | mgr inż. Leon Krefft 202/72/Wm |
| Skala | — | Sprawdzający | |
| Data | 06-07 | Branża | Elektryczna |
| Nazwa Rysunku | Jednoliniowy schemat zasilania pompowni P-4 — Kopice | | E-8 |