


ŁĄCZY RYS.13

ŁĄCZY RYS.20

ŁĄCZY RYS.22

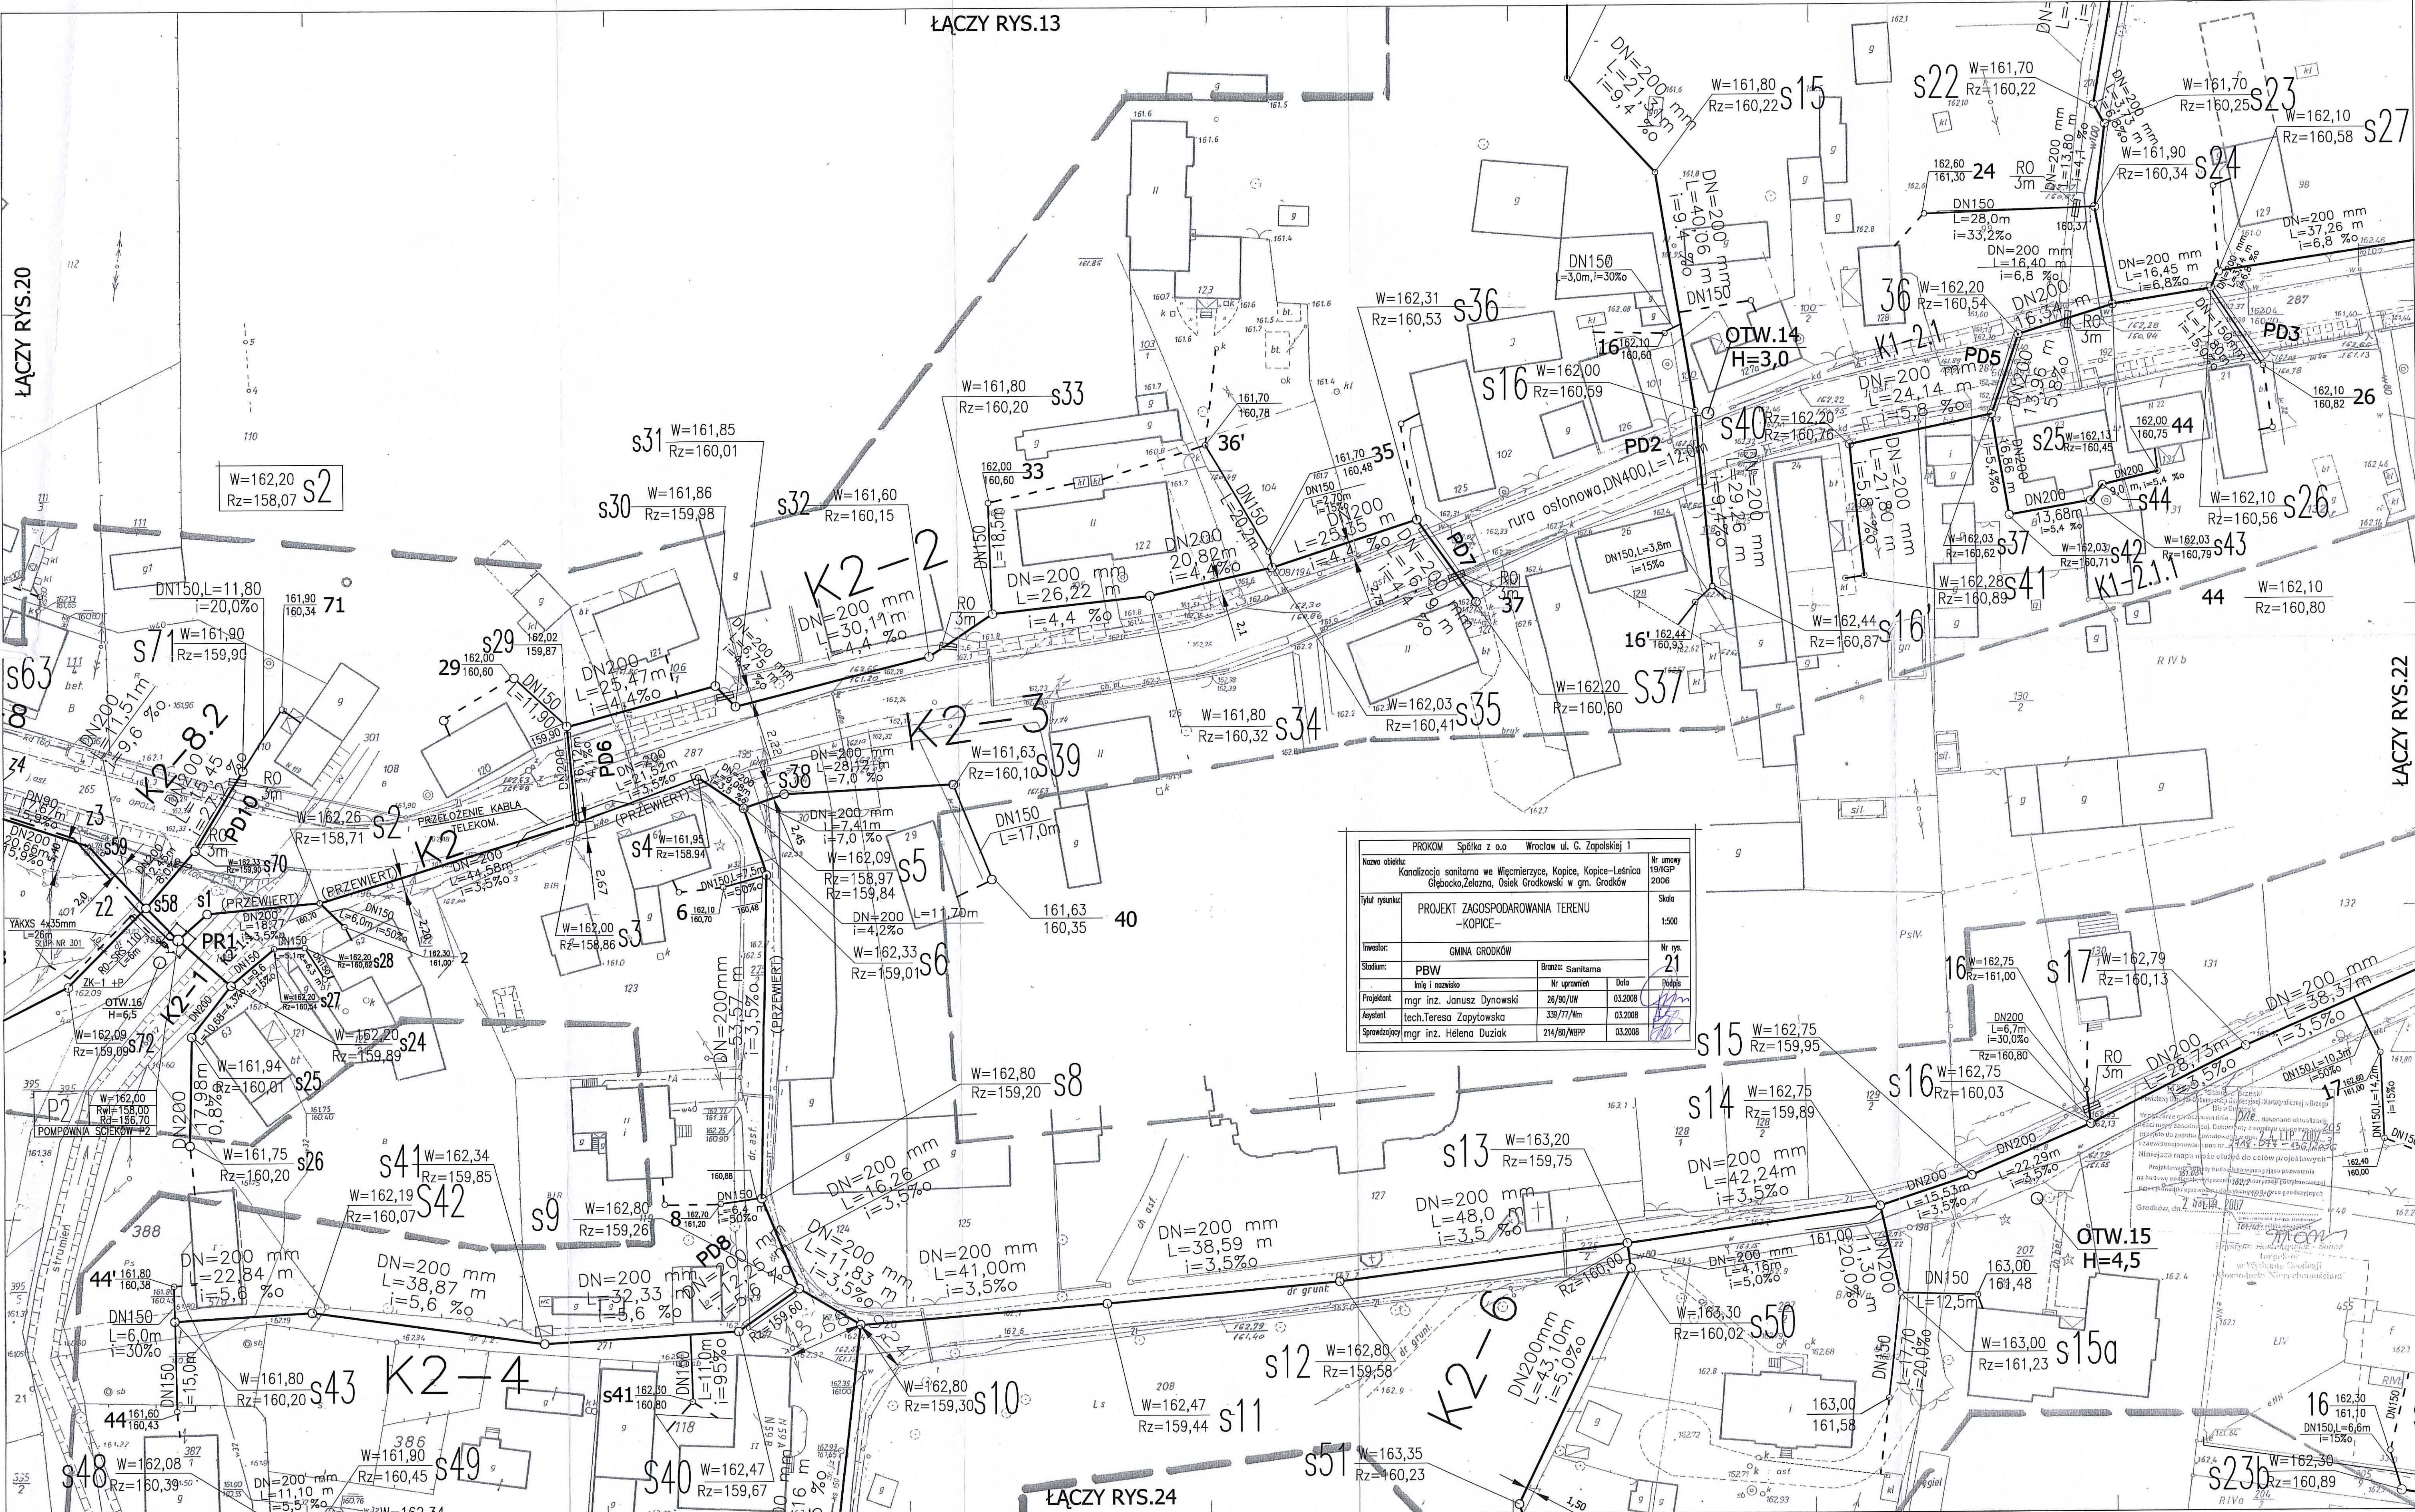

ŁĄCZY RYS.24