Gm. Grodków woj. opolskie

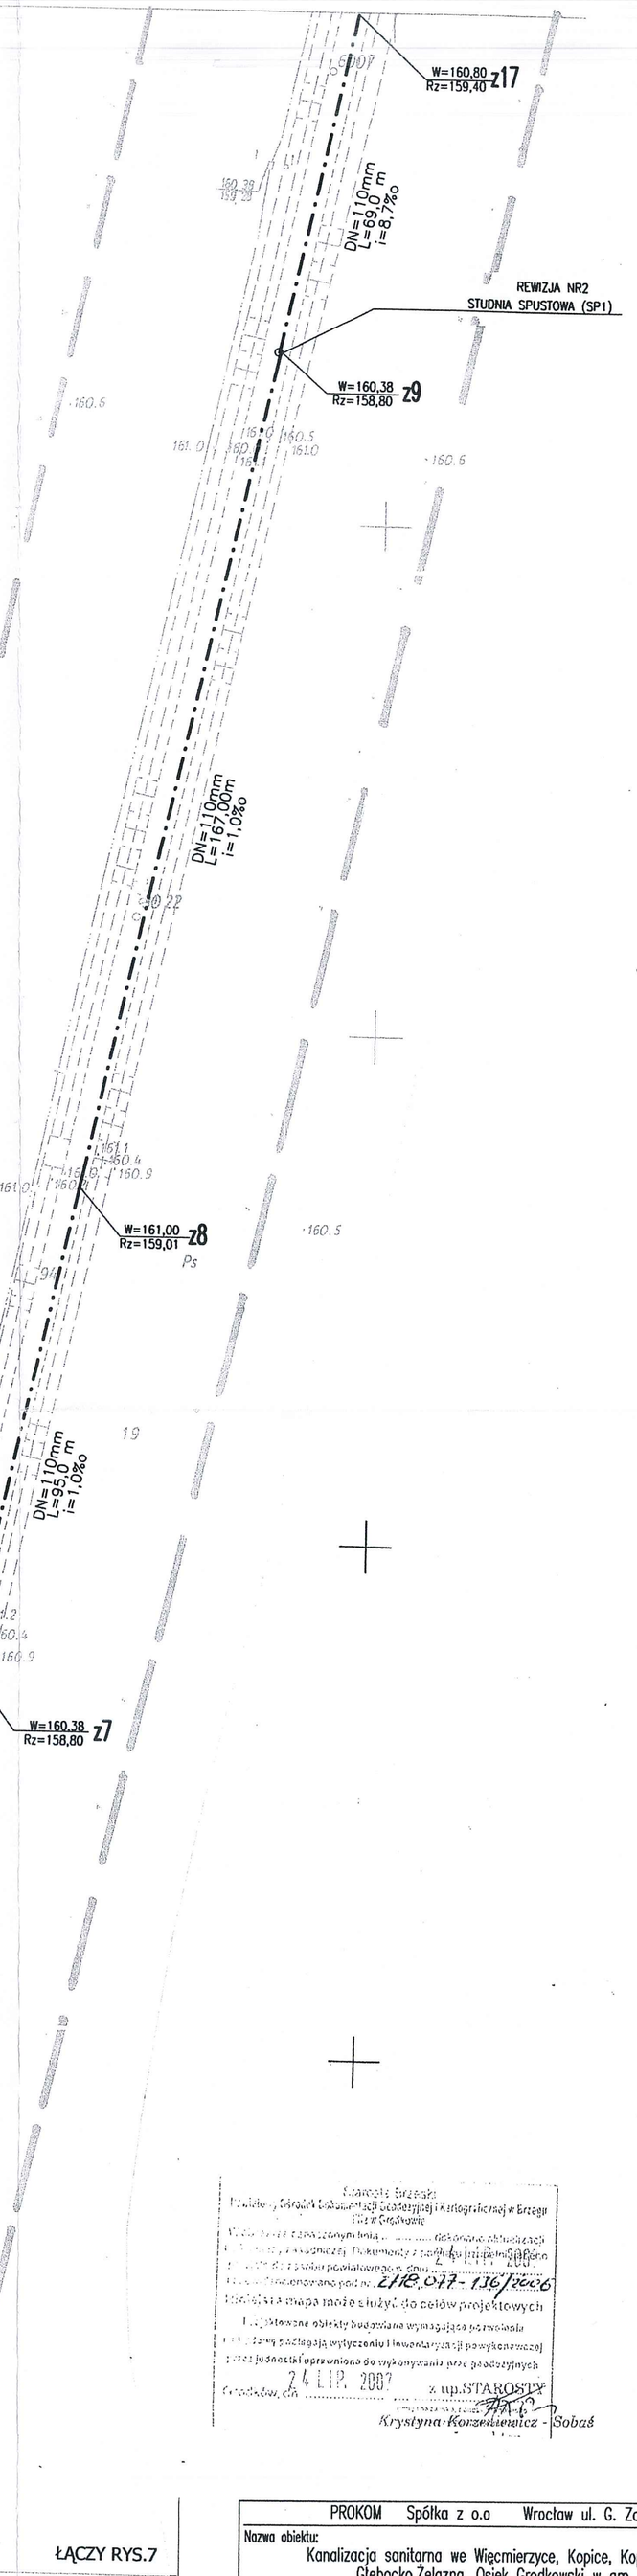

CYJNO-WYSOKOŚCIOWA

ona w 1999 r. przez
w Opolu sp. z o.o.
ia Terenowa w Nysie

- Pracowni: I. Dziasek

ŁĄCZY RYS.7

w. KOPICE

Mapa zawiera stan użytkowania.

pierwarys - matryca

Starostwo Grodkowskie
Powiatowy Ośrodek Dokumentacji Geodezyjnej i Kartograficznej w Brzegu
Filia w Grodkowie
Wyrys z zasobu geodezyjnego i kartograficznego
Zgodność wyrysu z zasobem potwierdza
Grodków, dnia 24 LIP. 2007
Wyrys o numerze ewidencyjnym 2112.077-136/2007
Niniejsza mapa może służyć do celów projektowych
Projektowane obiekty budowlane wymagające pozwolenia
na budowę podlegają wytyczeniu i inwentaryzacji powykonawczej
przez jednostki uprawnione do wykonywania prac geodezyjnych
24 LIP. 2007 z up. STAROSTY
Grodków, dn.
Krystyna Korzeniewicz - Sobaś

PROKOM Spółka z o.o Wrocław ul. G. Zapolskiej 1				
Nazwa obiektu: Kanalizacja sanitarna we Więcmierzyce, Kopice, Kopice–Leśnica Głębocko,Żelazna, Osiek Grodkowski w gm. Grodków				Nr umowy 19/IGP 2007
Tytuł rysunku:	PROJEKT ZAGOSPODAROWANIA TERENU –KOPICE–			Skala 1:1000
Inwestor:	GMINA GRODKÓW			Nr rys. 8
Stadium:	PBW	Branża: Technologiczna		
	Imię i nazwisko	Nr uprawnień	Data	Podpis
Projektant	mgr inż. Janusz Dynowski	26/90/UW	10.2007	
Asystent	tech.Teresa Zapytowska	339/77/Wm	10.2007	
Sprawdzający	mgr inż. Helena Duziak	214/80/WBPP	10.2007	