


Województwo	opolskie
Powiat	brzeski
Jednostka ewidencyjna	160103_5, Grodków – obszar wiejski
Obręb ewidencyjny	0056, KOPICE
Polożenie	k.m. 2, 3 dz. nr 267/2, 270/1, 270/2, 271, 274, 275/2, 276, 287, 396 i inne.
Godło mapy zasadniczej	473.214.1011
Układ współrzędnych	1965
Układ prostokątnych wysokościowych	Kronsztadt 60
Skala	1:500
Ks. rob.	110/2016
ID zgłoszenia	G.6640.1.788.2016

MAPA DO CELÓW PROJEKTOWYCH

Legenda: - - - - - zakres pomiaru  
Granic w terenie nie wznawiano. Mapa została wykonana bez  
ustalenia obciążeń służebnościami gruntowymi.

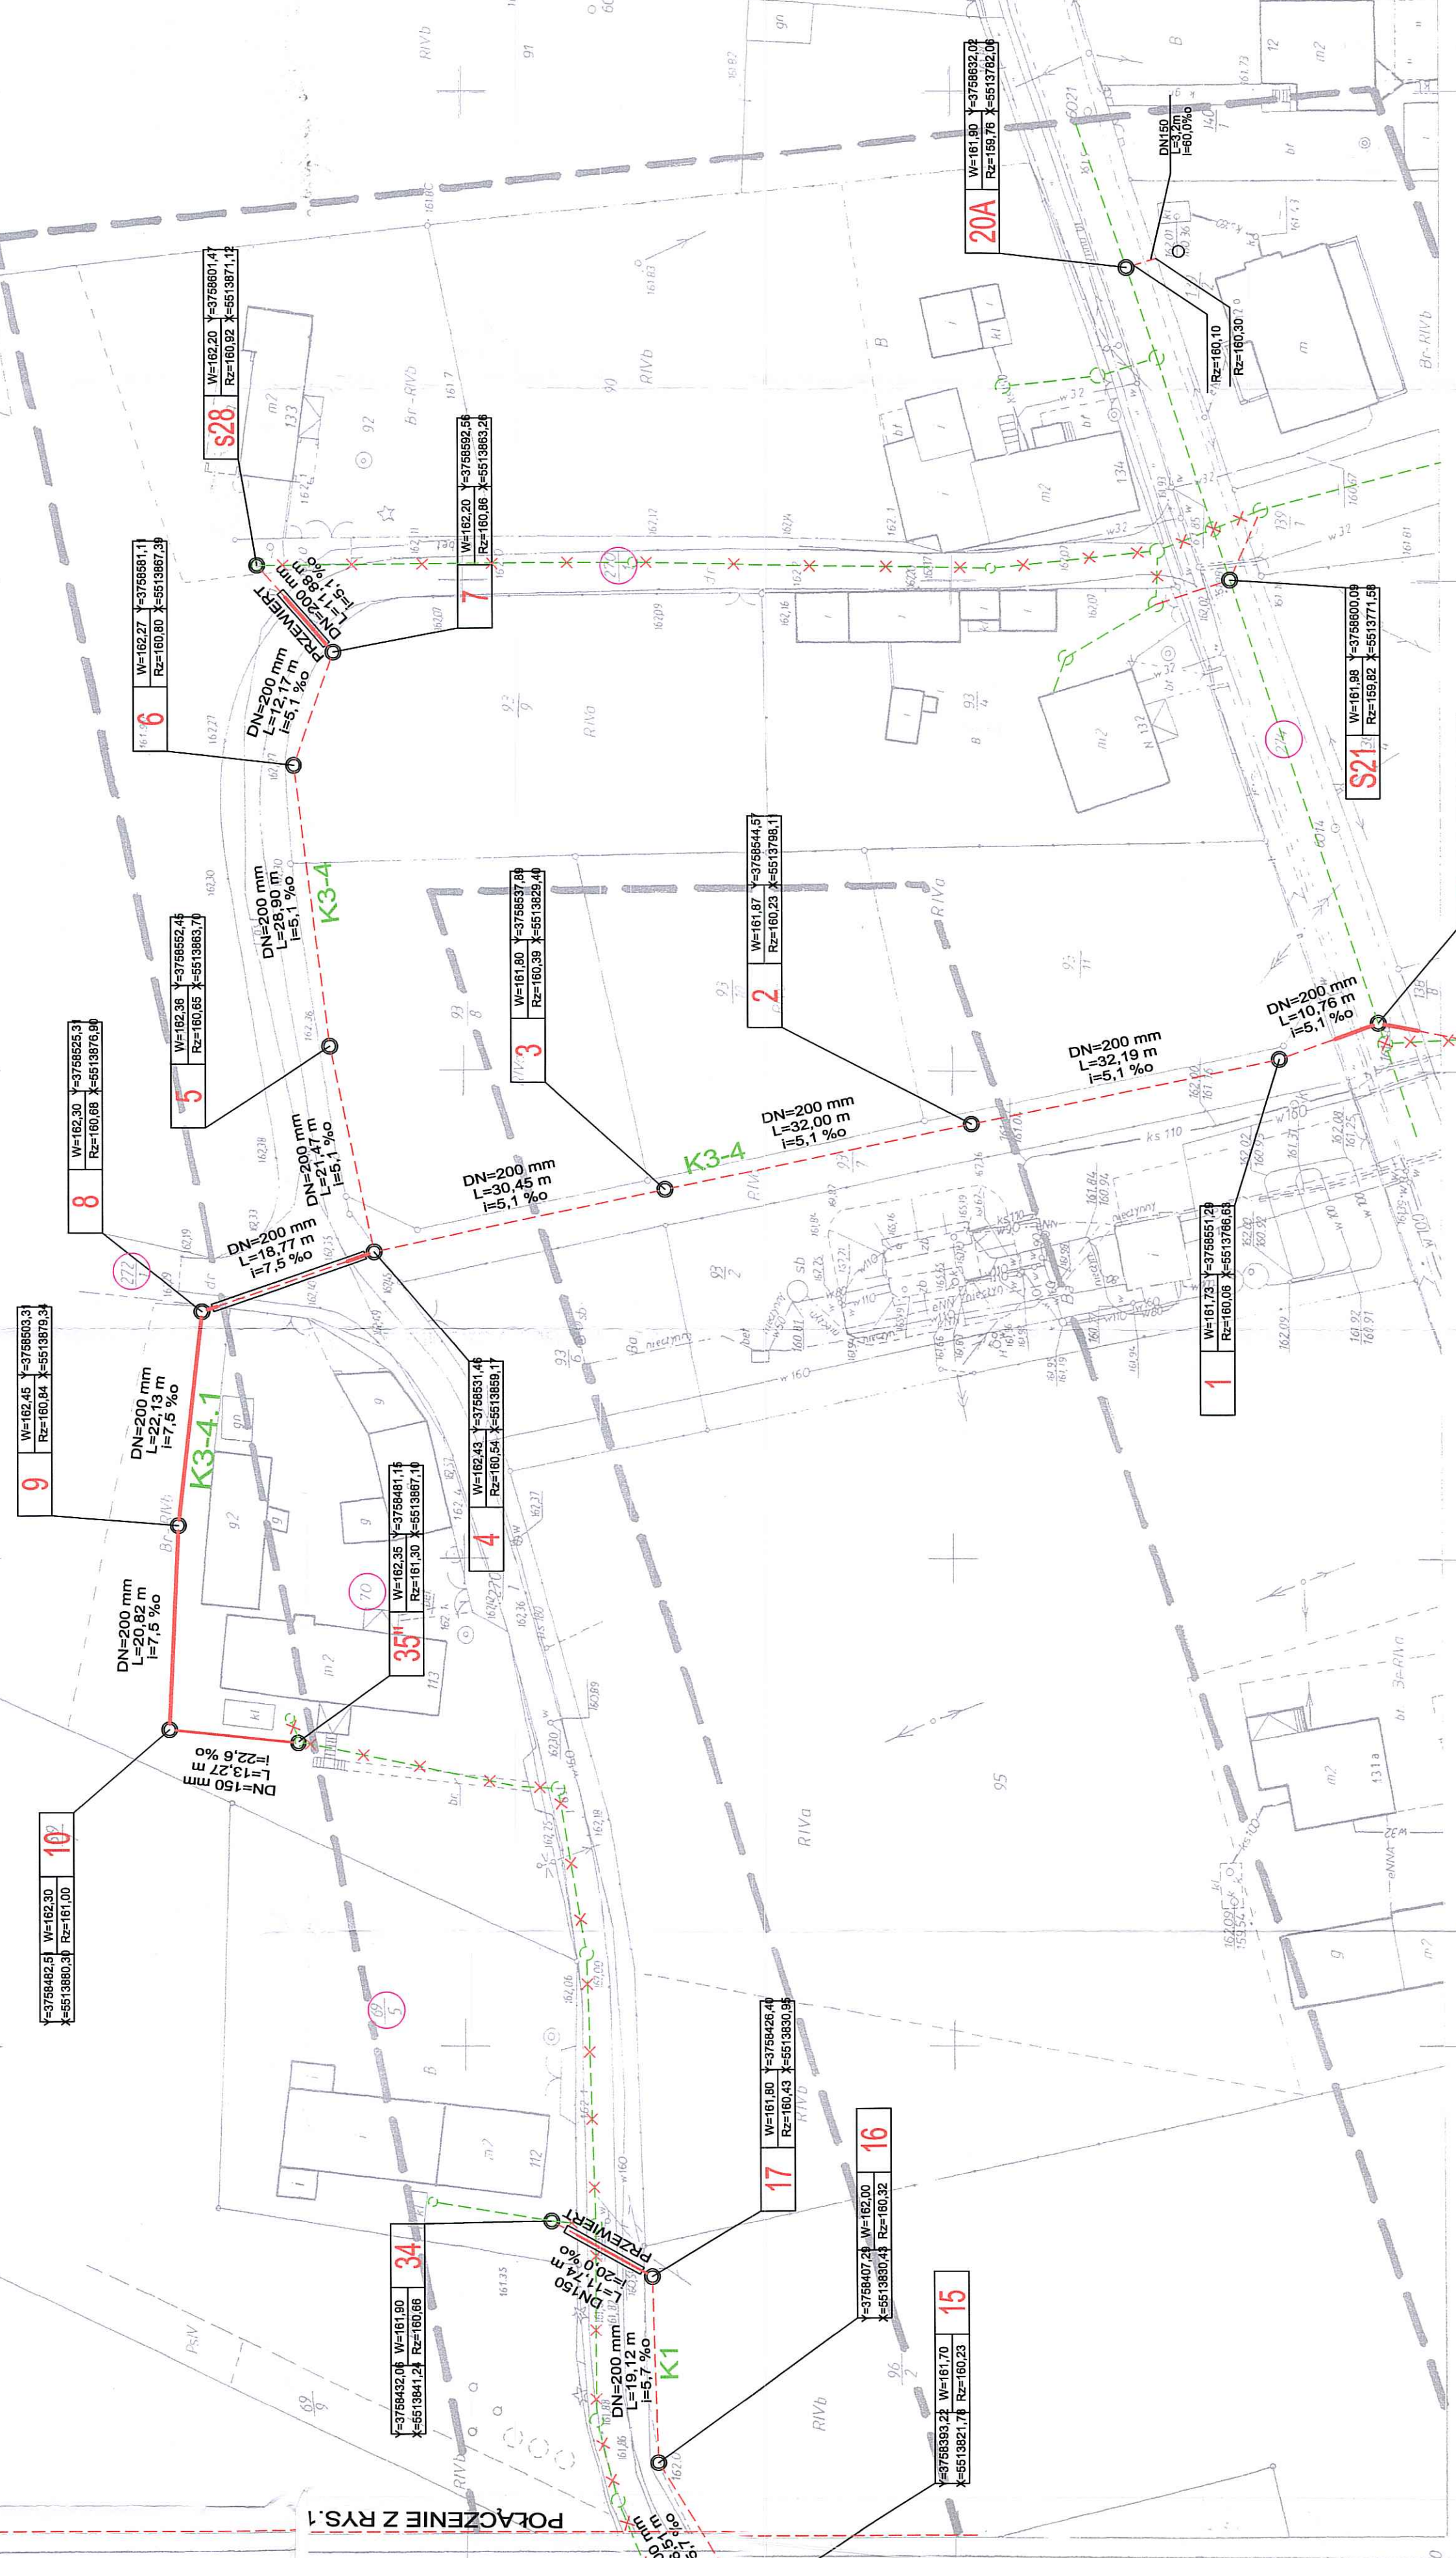

OBLASNIENIA  
TRASA ZAMIENNA KANALU SANITARNEGO I PRZŁĄCZA  
OBJĘTA NINIEJSZYM PROJEKTEM BUDOWANYM ZAMIENNYM  
TRASA KANALU SANITARNEGO I PRZŁĄCZA  
OBJĘTA ODRĘBNYM PROJEKTEM BUDOWANYM  
PIERWOTNA TRASA KANALU SANITARNEGO BEZ ZMIAN  
(Dezycja pozwolenia na budowę Nr 76/OB)  
ANULOWANA PIERWOTNA TRASA KANALU SANITARNEGO

<b>TECHSAN</b>	PRACOWNIA PROJEKTOWA INŻYNIERSTWA KOMUNALNEGO ul. Wolności 13 41-500 Brzesko, ul. Wolności 13 t. 71-353 90 30 e-mail: biuro@techsan.pl
Nazwa obiektu	BUDOWA KANALIZACJI SANITARNEJ GRANICZĄCEJ I ŁĄCZĄCEJ W GMINIE GRODKÓW (KANAL K1-2)
Nr zlecenia	Nr zlecenia 1:500
Typu wykonawcy	PROJEKT ZAGOSPODAROWANIA TERENU
Investor	GMINA GRODKÓW
Studium	PROJEKT BUDOWANY ZAMIENNY
Projektant	mgr inż. Janusz Dymowski
Sprawdzący	mgr inż. Helena Duś
Data	09.2016
Podpis	[Podpis]
Świadectwo	214/80/MBP
09.2016	09.2016

MAPA SYTUACYJNA  
Założona w 1995r. przez  
USŁUGI GEODEZYJNE W BRZEGU

USŁUGI  
19-200 Grodków, ul. Gruszeńskich 13/27  
tel. 77 415 42 68, kom. 506 421 062  
NIP 753-110-38-25, REGON 523388357

Kopie  
1011  
1012  
1013  
prerwy - matryca

Za zgodność z oryginałem  
KIEROWNIK PRACOWNI  
mgr inż. Janusz Dymowski

STATUS: W BRZEGU  
W BRZEGU  
09.2016  
3/95/214