

4

ceramiczna dachówka karpiówka w koronkę  
łaty drewniane  
kontrłaty  
papa  
płyty OSB impregn. do stóp, trudnoz.  
wełna min. między krokiewmi 20cm  
parozizolacja  
wełna mineralna między stelażem płyt GKF  
płyty GKF o odp. ogn. EI60


ceramiczna dachówka karpiówka w koronkę  
łaty drewniane  
kontrłaty  
papa  
płyty OSB impregn. do stóp, trudnoz.  
krokwie 16x16

płyty OSB impregn. do stóp, trudnoz.  
wełna min. między krokiewmi 20cm  
parozizolacja  
wełna mineralna między stelażem płyt GKF  
płyty GKF o odp. ogn. EI60

łaty drewniane  
kontrłaty  
papa  
płyty OSB impregn. do stóp, trudnoz.  
krokwie 16x16

+13.05

## PRZEKRÓJ A-A

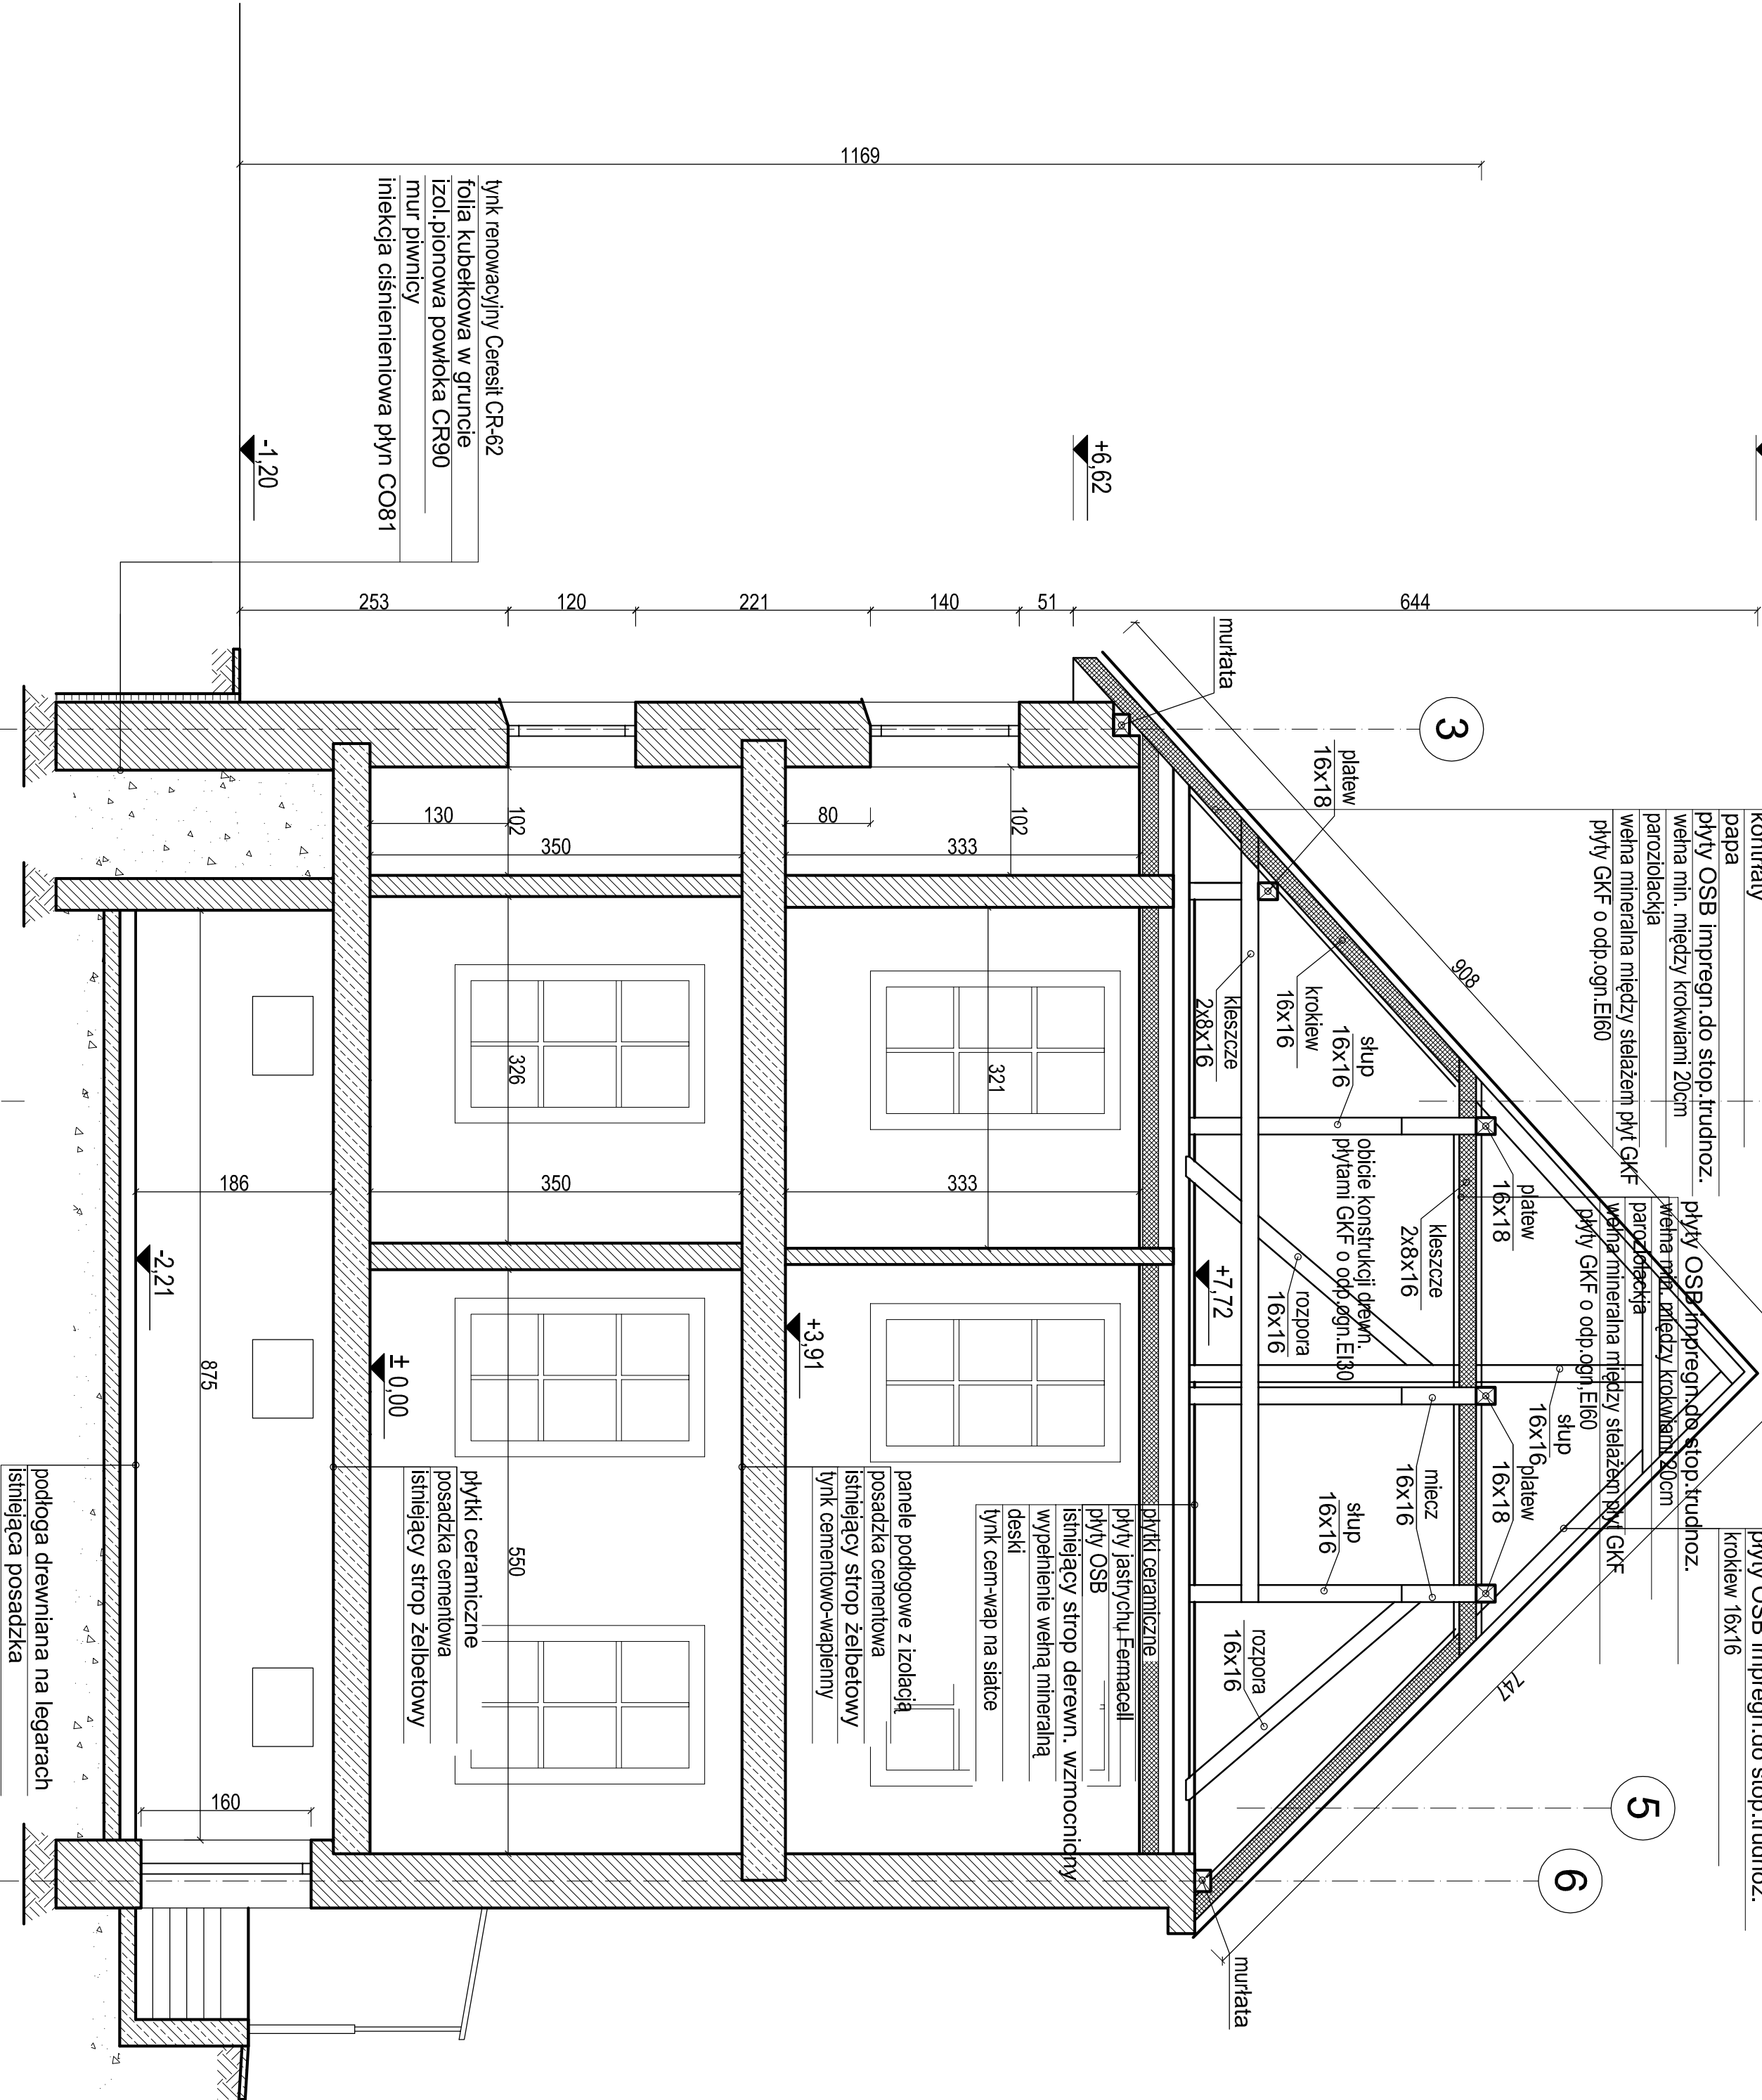

-1.15

PRACOWNIA ARCHITEKTURY "PROJEKT"  
www.en3proje.pl

45-058 OPOLĘ UL. OZIŃSKA 40  
tel. 077/4575814, 0501588697

OBJĘTOŚĆ: PRZEBUDOWA PIĘTRA BRZEGO SZPIRALI NA  
OSRODEK POMOCY SPOŁECZNEJ

ADRES: GRODKÓW, UL. SZPIRALNA 1 DZIAŁKA NR 189/1

PRZEKRÓJ AA

TYTUŁ PRACOWNI: PRZEBUDOWA PIĘTRA BRZEGO SZPIRALI NA OSRODEK POMOCY SPOŁECZNEJ

ZAKRES PRAC:	IMIĘ I NAZWISKO PROJEKTANTA	SPECJALNOŚĆ:	NR UPRAWNIENI:	DATA:	PROJEKT:	OPRACOWANIE:	SPRAWDZENIE:
	mgr inż. arch. Ewa Berthold-Majewska	architektura	210/92/OP	MARZEC 2014 R.	mgr inż. arch. Ewa Kupińska	mgr inż. arch. Barbara Domejko-Góbor	

SKALA: 1:50  
NR RYS.: 9