


Profil podłużny  
skala 1:500

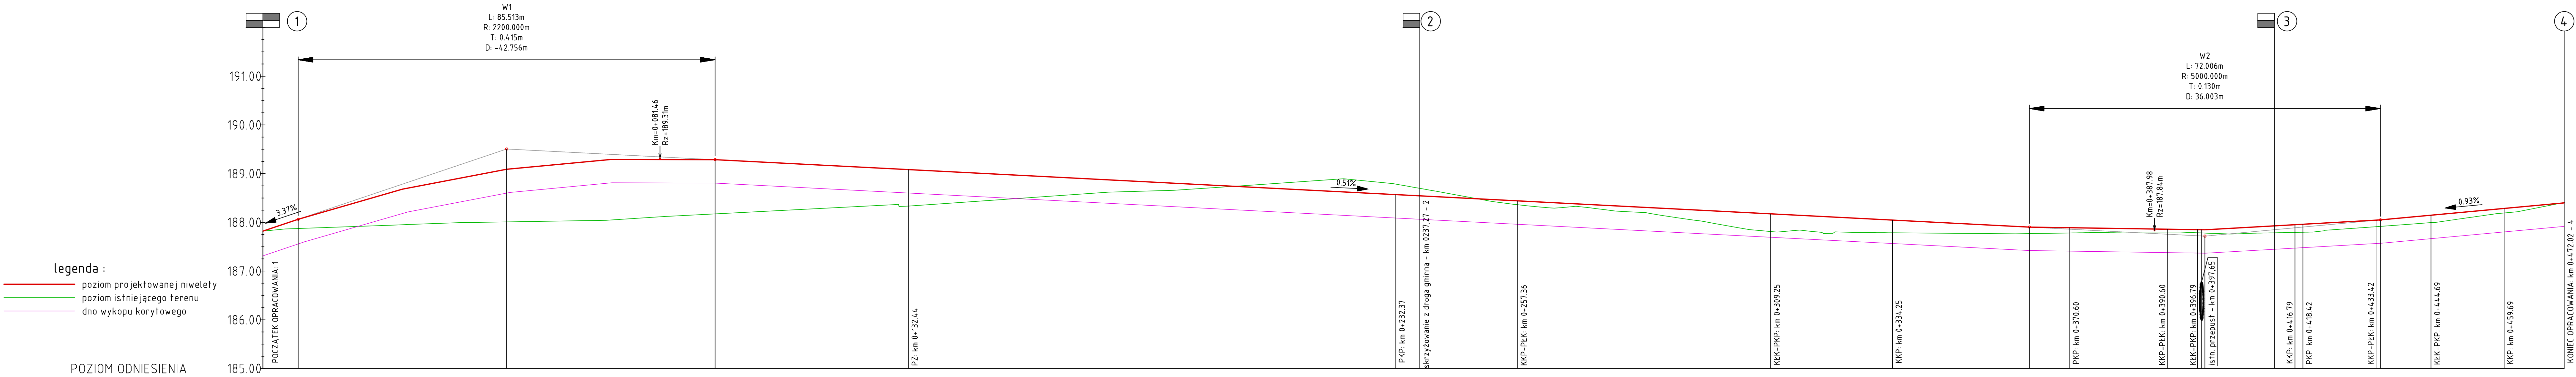

Rzędne niwelety	187.82	188.06	189.09	189.29	189.25	189.08	188.74	188.57	188.54	188.44	188.22	188.17	188.05	187.90	187.87	187.84	187.86	187.85	187.85	187.85	187.90	187.92	187.93	188.04	188.05	188.15	188.29	188.40
Rzędne istniejące	187.82	187.87	188.01	188.17	188.21	188.34	188.75	188.79	188.70	188.36	187.94	187.81	187.79	187.77	187.78	187.80	187.78	187.78	187.77	187.79	187.79	187.92	187.80	187.91	187.92	188.00	188.19	188.40
Różnice rzędnych	0.00	0.19	1.08	1.11	1.04	0.75	-0.01	-0.22	-0.15	0.08	0.29	0.36	0.26	0.13	0.08	0.04	0.06	0.06	0.07	0.08	0.11	0.13	0.13	0.13	0.13	0.15	0.09	-0.41
Elementy niwelety																												
Elementy trasy																												
	<p>PROSTA L=132.44m</p> <p>PROSTA L=99.93m</p> <p>KRZYWA POZIOMA A=40.31 L=25.00m</p> <p>R=65.00m L=51.89m α=45.7373° B=5.54m T=27.42m</p> <p>KRZYWA POZIOMA A=40.31 L=25.00m</p> <p>PROSTA L=36.35m</p> <p>KRZYWA POZIOMA A=42.43 L=20.00m</p> <p>R=90.00m L=6.19m α=34.03° B=0.05m T=3.10m</p> <p>KRZYWA POZIOMA A=72.46 L=15.00m</p> <p>PROSTA L=6m</p> <p>KRZYWA POZIOMA A=72.46 L=15.00m</p> <p>R=350.00m L=11.26m α=184.38° B=0.05m T=5.63m</p> <p>KRZYWA POZIOMA A=72.46 L=15.00m</p> <p>PROSTA L=12.33m</p>																											
Odległości	00.00	07.24	50.00	92.76	00.00	32.44	00.00	32.37	37.27	57.36	00.00	09.25	34.25	62.30	70.60	90.60	96.79	97.65	98.31	00.00	12.57	16.79	18.42	33.42	34.31	44.69	59.69	72.02
Kilometraż																												

NADZÓR BUDOWLANY, KOSZTORYSOWANIE inż. Turcza Tadeusz  
49-300 Brzeg, ul. Słowiańska 2/6, tel. 604 959 978

PROJEKT BUDOWLANY  
Budowy dróg dojazdowych  
do gruntów rolnych  
w Starowicach Dolnych  
na dz. nr 33, 34, 35, 37 i 477  
obręb 0066 - Starowice Dolne

PROFIL PODŁUŻNY  
skala 1:50/500

mgr inż. T. Jaśkiewicz  
ul. Wolności 10, 46-100 Jędrzychów

Starowice Dolne

Gmina Grodków  
49-200 Grodków, ul. Warszawska 29

drogi

10.2015 r.

ZD.2.1