

PROJEKT  
ZAGOSPODAROWANIA  
1: 500

OZNACZENIA:

- granicza działki 208/5
- projektowany zestaw urządzenia siłowni fitness nr 1 (biegacz+tower)
- projektowany zestaw urządzenia siłowni fitness nr 2 (wioślarz+stepper)
- projektowane boisko do siatkówki
- projektowane utwardzenie i wiatą, drewniana
- projektowane utwardzenie części działki
- projektowane urządzenia placu zabaw według zestawienia
- tereny zielone biologicznie czynne
- istniejąca droga gminna
- istniejące nawierzchnie utwardzone
- drzewa przewidziane do wycięcia obszar wiejski

0056, KOPICE

k.m. 3 dz. nr 208/5 473.214.0924, -0942

„1965” „Kronstadt” 60

1:500

180/2015

PROJEKT ZAGOSPODAROWANIA

BUDOWA WIATY DREWNIANEJ ORAZ ZGŁO-SZENIE MONTAŻU URZĄDZEN PLACU ZABAW

Kopice, Gmina Grodków, Działka nr 208/5

GMINA GRODKÓW

IMIĘ I NAZWISKO

NUMER UPRAWNIENI

NR. RYS.

PROJEKTANT


118/77/Op, 101/80/Op

1

OPRACOWAŁ

inż. Robert Sobstyl

Mapa została wykonana bez ustalenia obciążeń służebnościami gruntowymi.

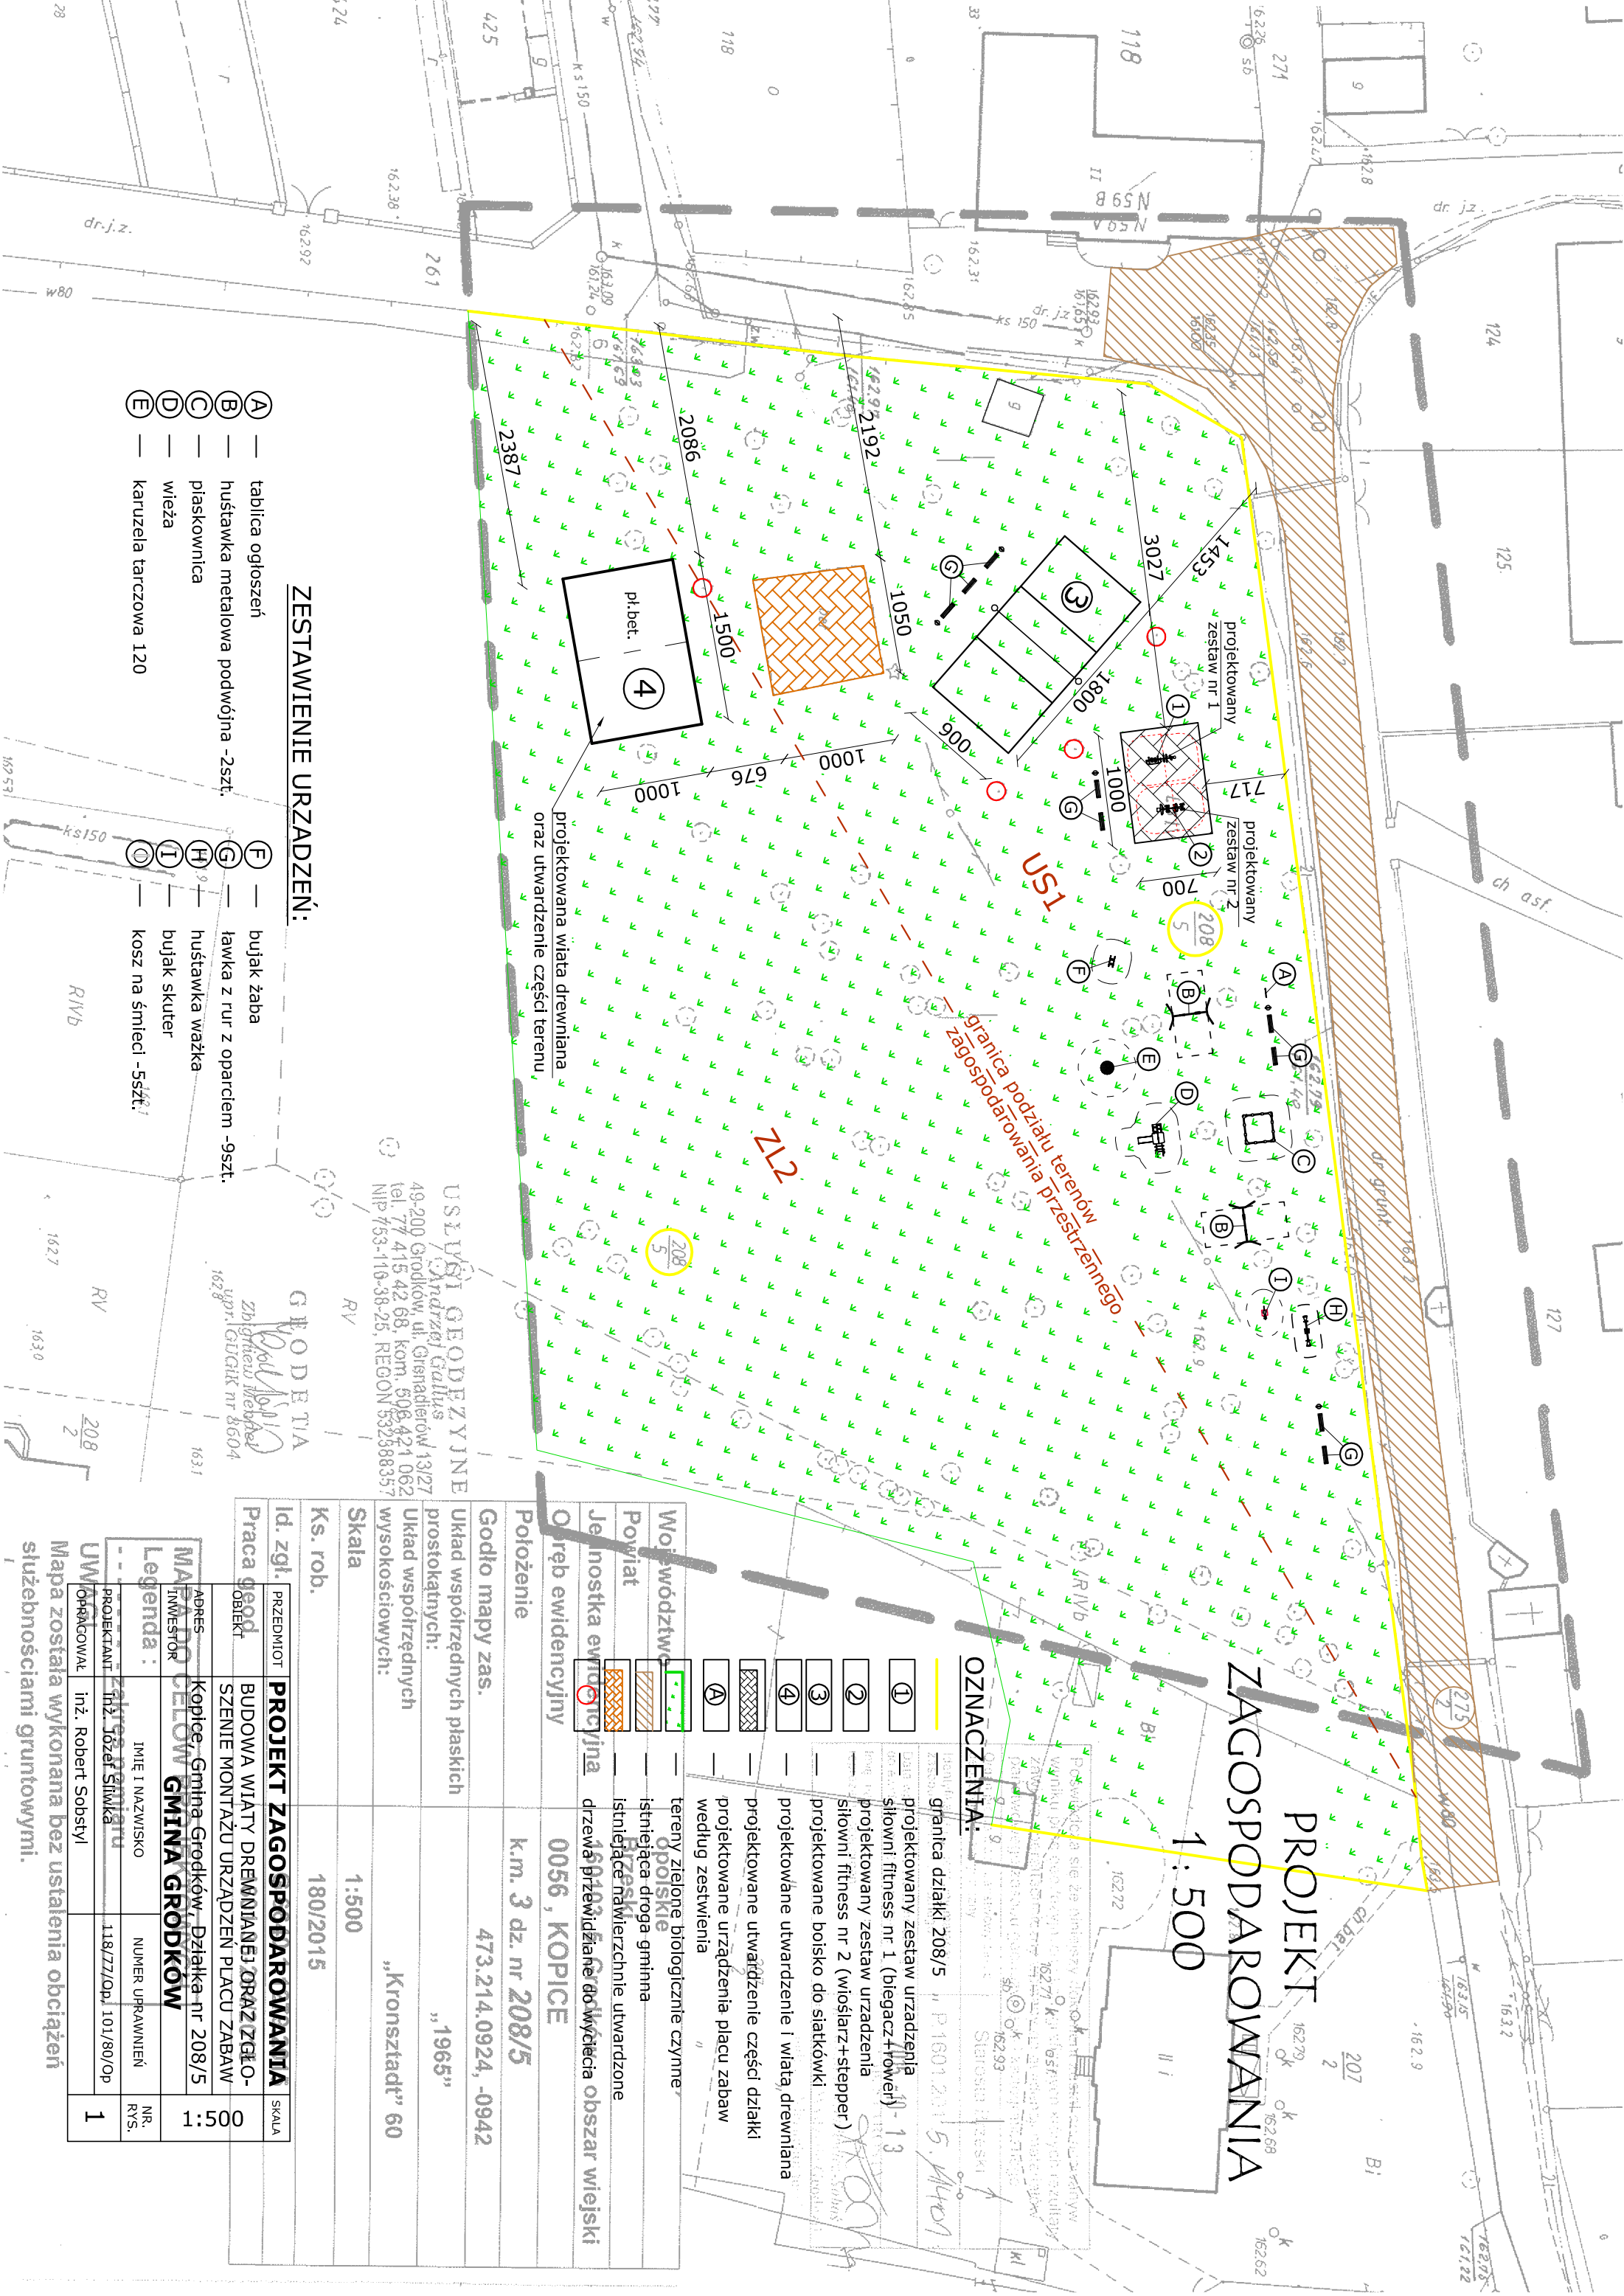

ZESTAWIENIE URZADZEŃ:

- (A) — tablica ogłoszeń
- (B) — huśtawka metalowa podwójna -2szt.
- (C) — plaskownica
- (D) — wieża
- (E) — karuzela tarczowa 120
- (F) — bujak żaba
- (G) — ławka z rur z oparciem -9szt.
- (H) — huśtawka wązka
- (I) — bujak skuter
- (J) — kosz na śmieci -5szt.

