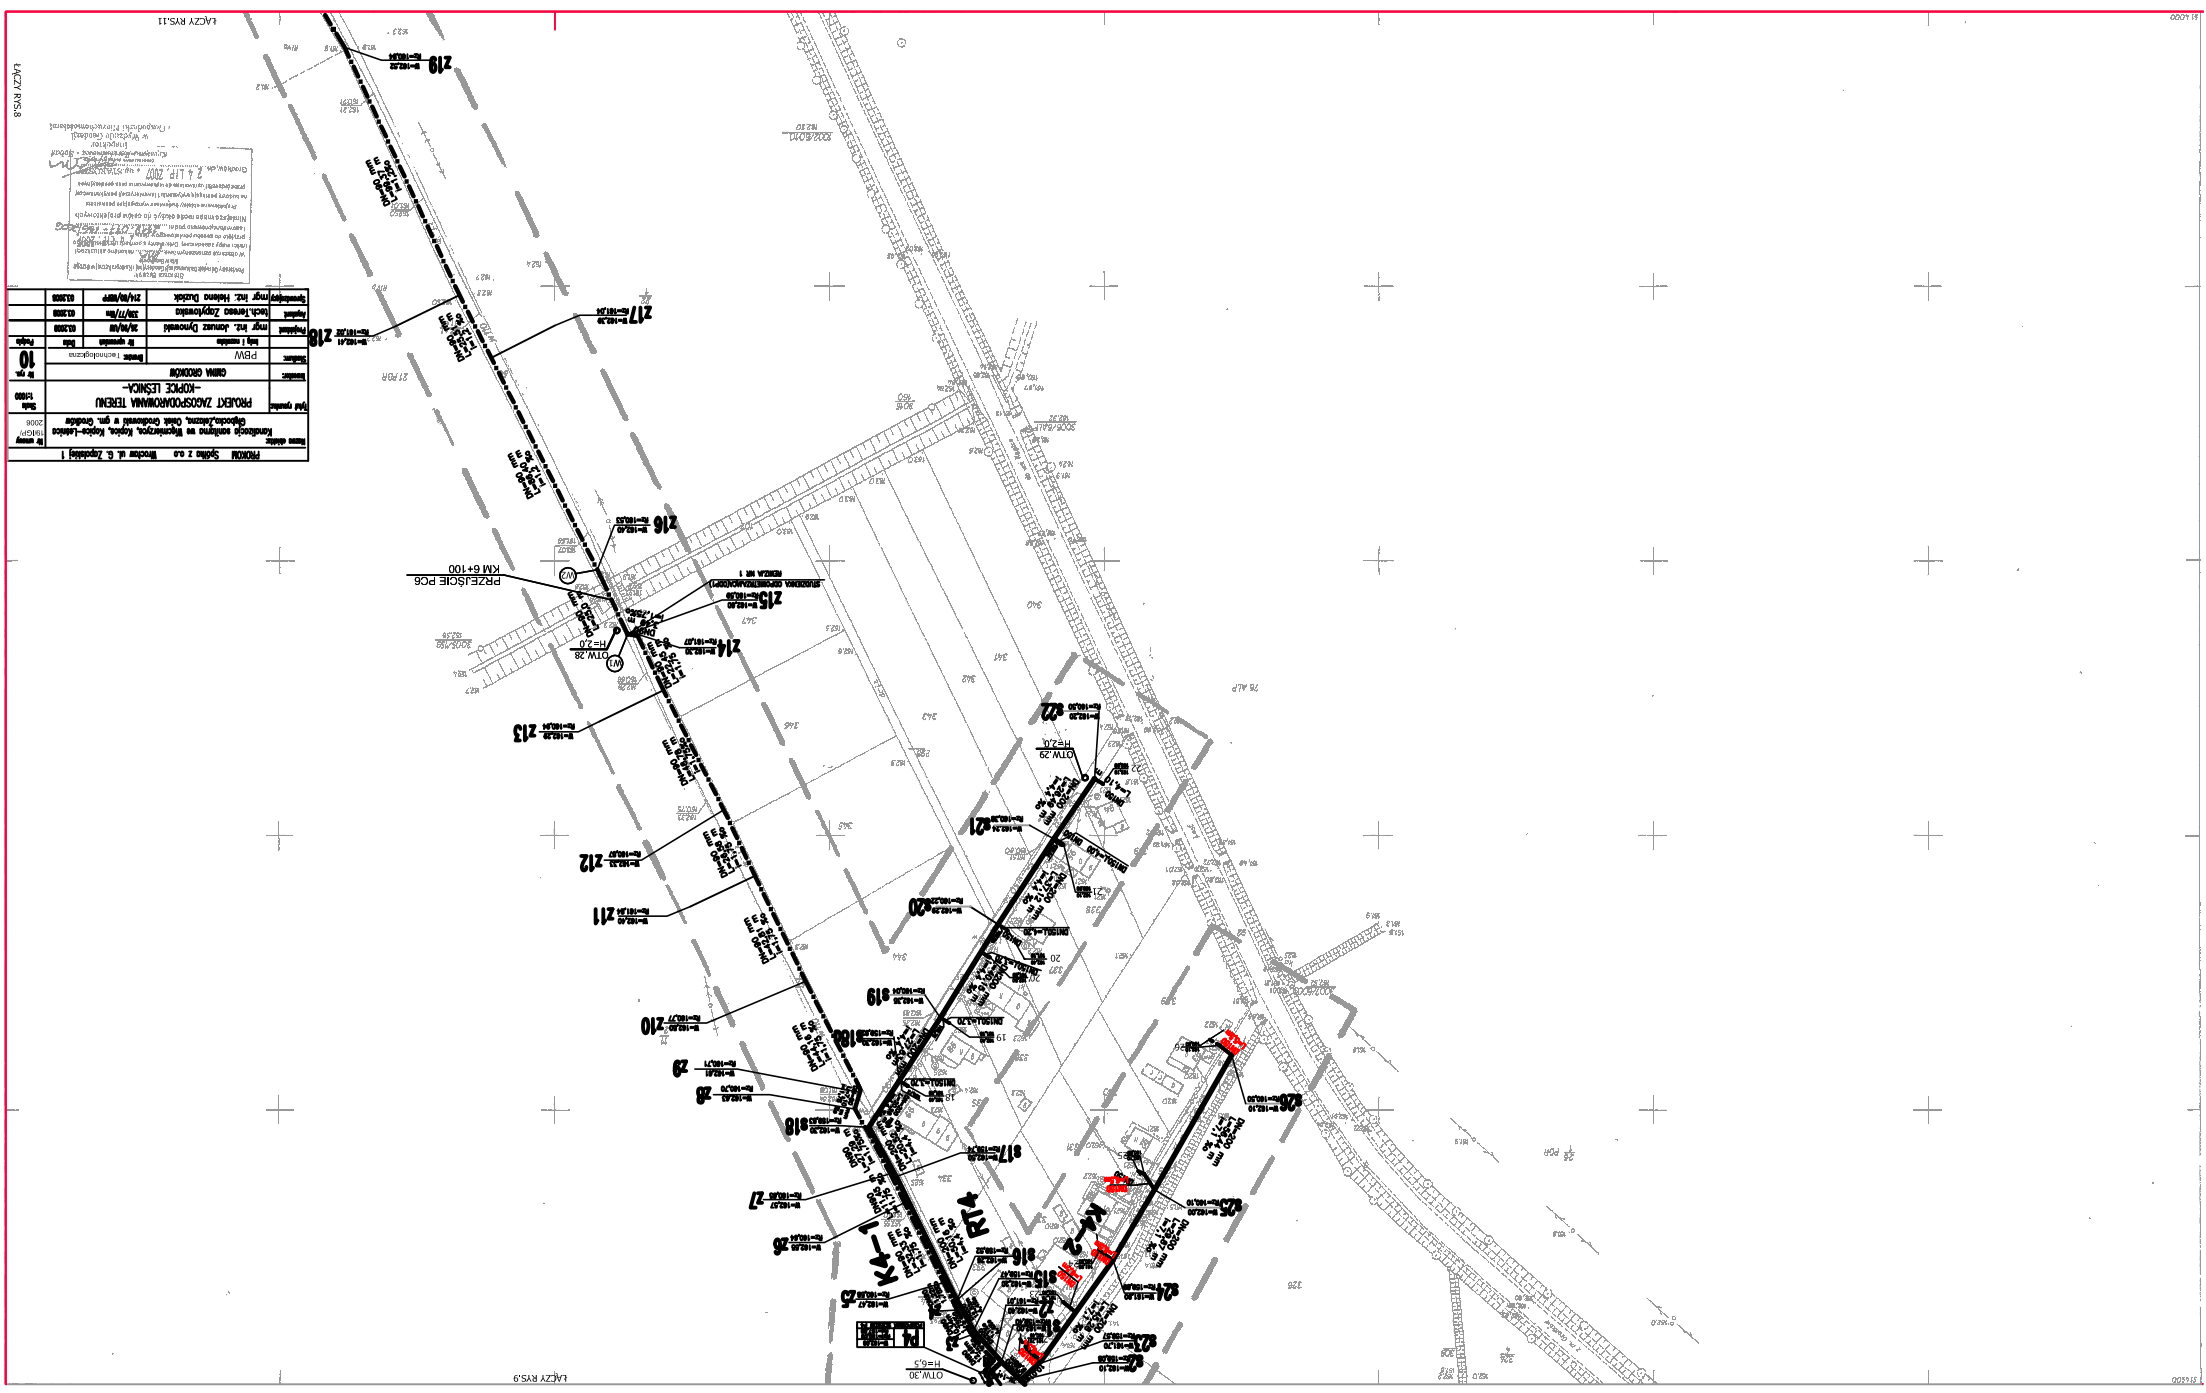
PRZEJŚCIE P06
KM 6+100
Z18
Z17
Z16
Z15
Z14
Z13
Z12
Z11
Z10
Z9
Z8
Z7
Z6
Z5
Z4
Z3
Z2
Z1
Z19
