PROJEKT ZAGOSPODAROWANIA

1 : 500

Województwo	opolskie
Powiat	brzeski
Jednostka ewidencyjna	160103_4, Grodków – miasto
Obręb ewidencyjny	0043, Grodków
Położenie	k.m. 5 dz. nr 443
Godło mapy zasadniczej	473.212.0621; 473.212.0623
Układ współrzędnych płaskich prostokątnych	1965
Układ współrzędnych wysokościowych	Kronsztadt 60
Skala	1:500
Ks. rob.	71/2016
ID zgłoszenia	G.6640.1.589.2016

MAPA DO CELÓW PROJEKTOWYCH

Legenda: - - - - - - - zakres pomiaru

Granic w terenie nie wznawiano. Mapa została wykonana bez ustalenia obciążeń służebnościami gruntowymi.

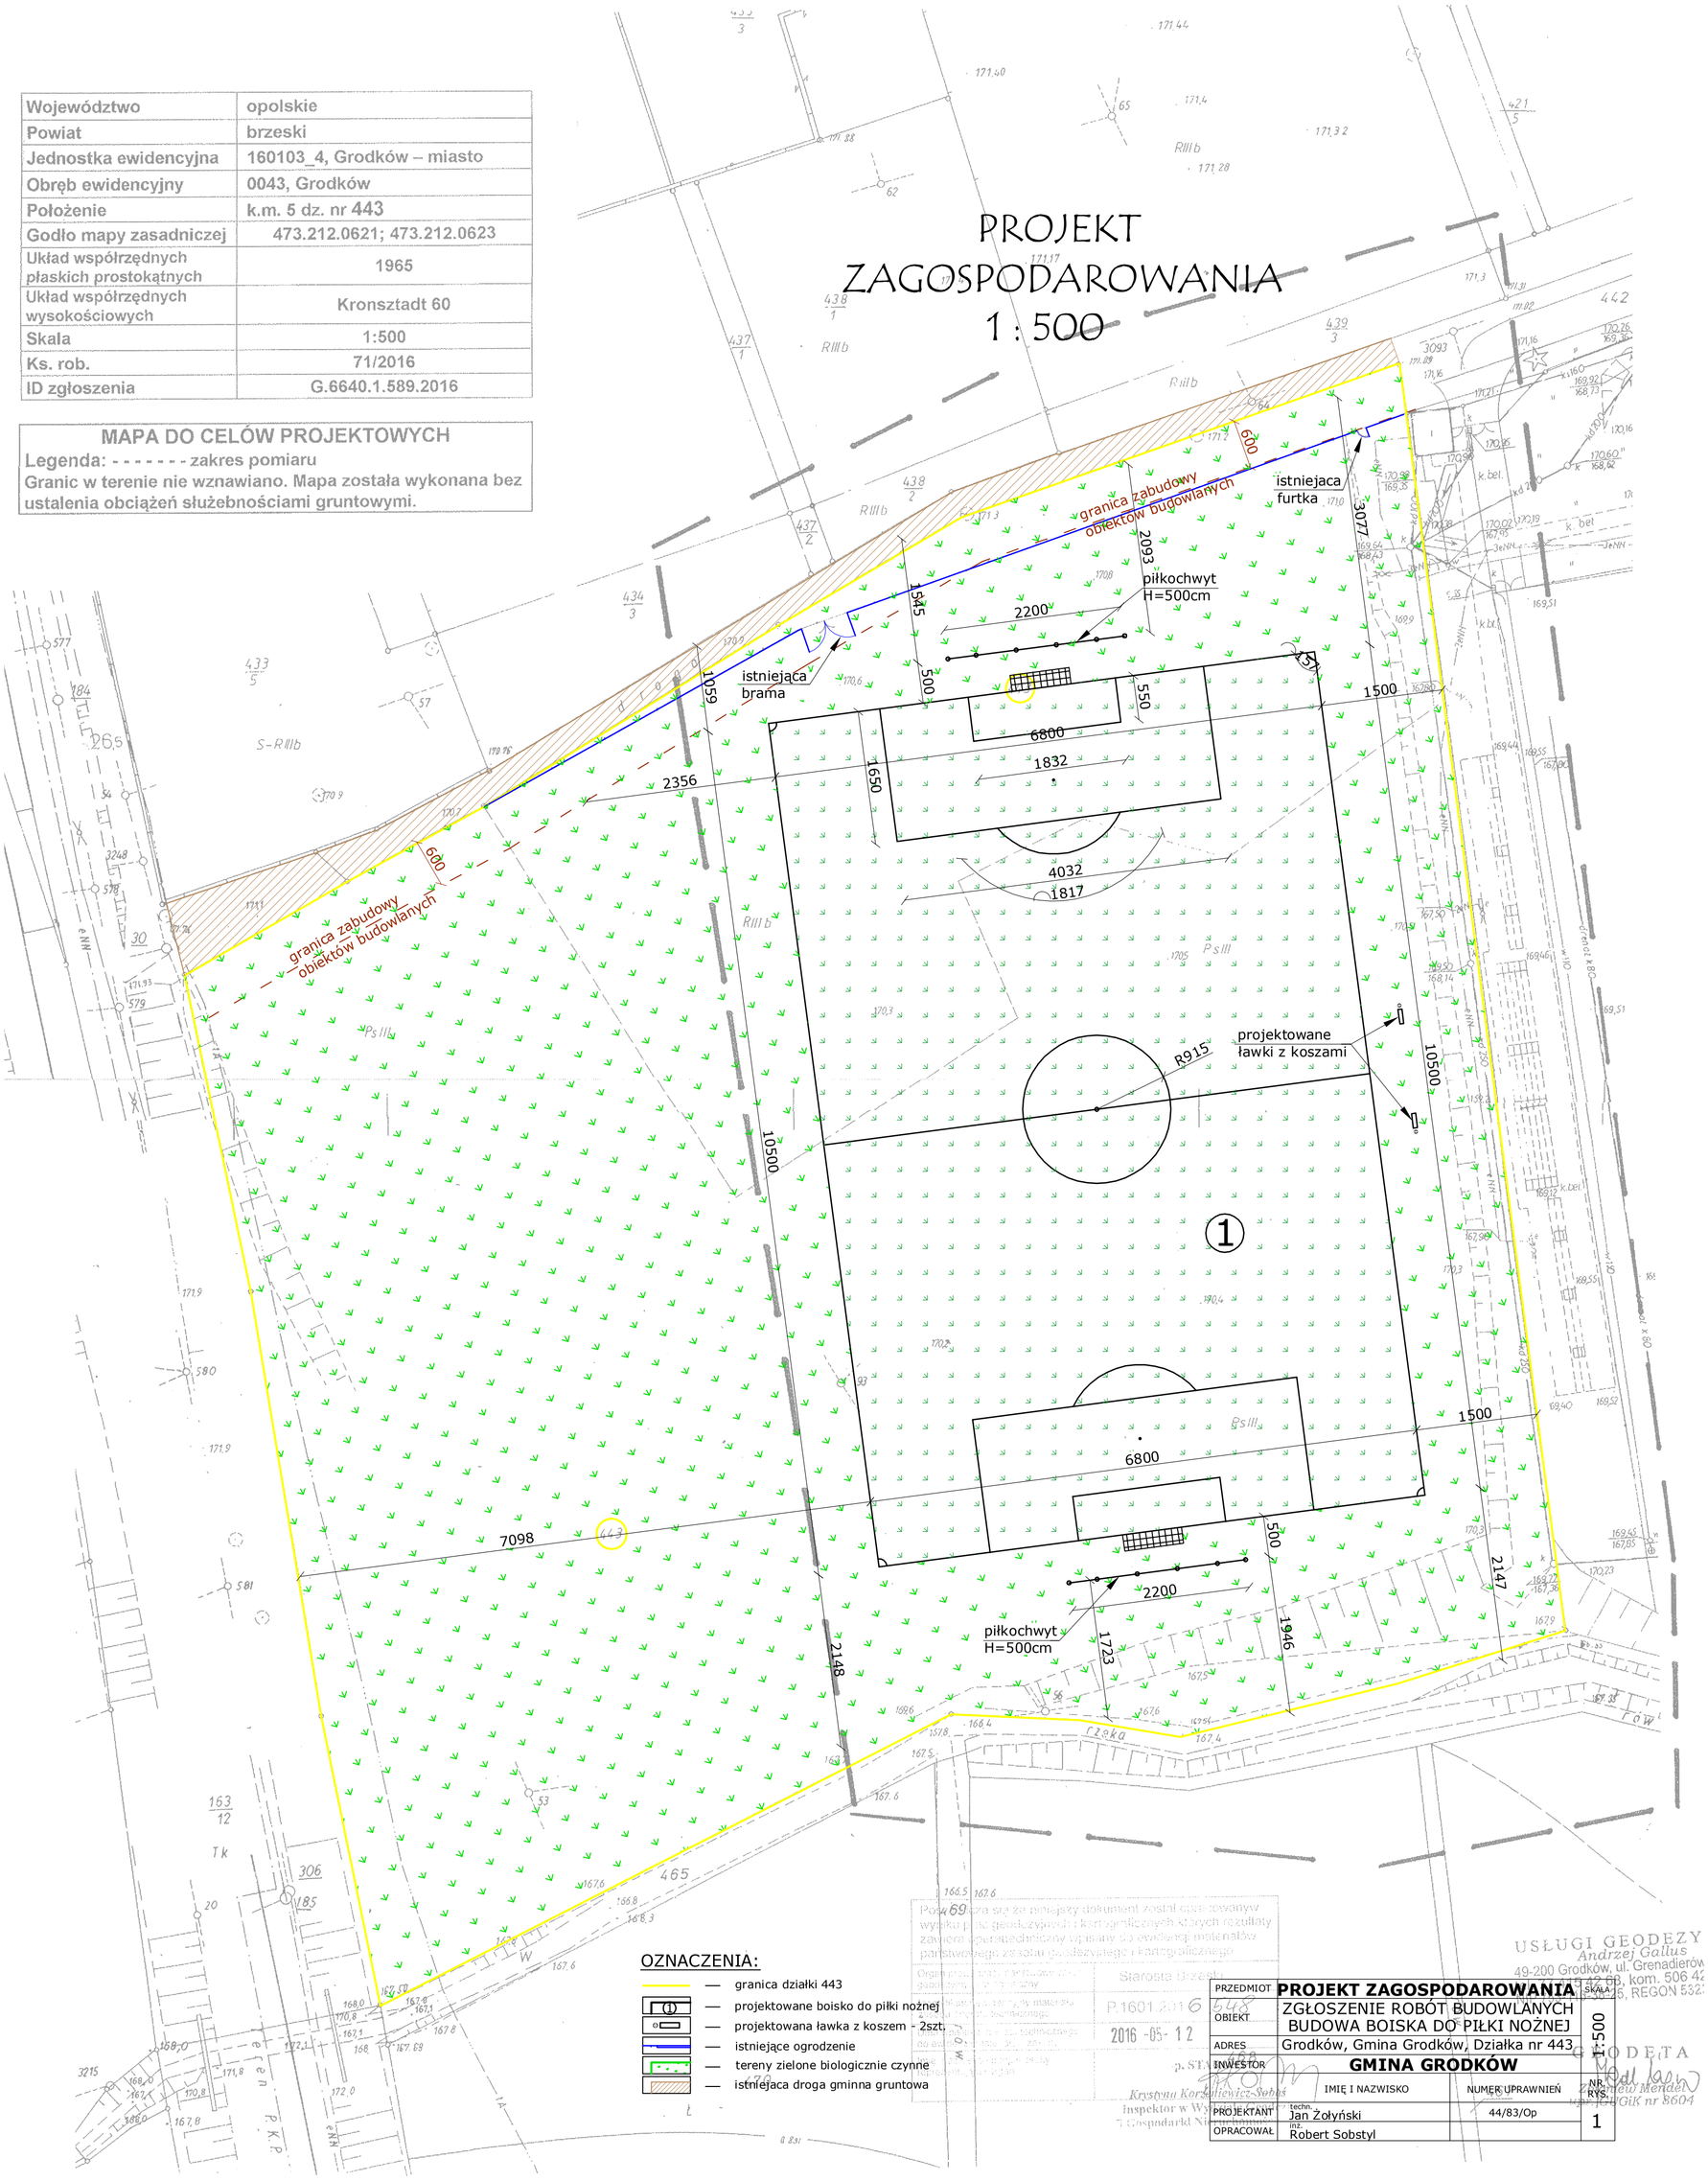

OZNACZENIA:

- granica działki 443
- projektowane boisko do piłki nożnej
- projektowana ławka z koszem - 2szt.
- istniejące ogrodzenie
- tereny zielone biologicznie czynne
- istniejaca droga gminna gruntowa

Postanawia się ze niniejszy dokument został opracowany wyłącznie na podstawie geodezyjnych i kartograficznych starych rezultaty zawiera operacyjny opisany do ewidencji materiałów państwowego zasobu geodezyjnego i kartograficznego

Starosta Brzeski
P.1601.2016
2016 -05- 12

USŁUGI GEODEZYJNE
Andrzej Gallus
49-200 Grodków, ul. Grenadierów 42 BB, kom. 506 42
NIP 747, REGON 532

GEODETA
mgr inż. Andrzej Mendel
uprawnienia GiK nr 8604

PRZEDMIOT	**PROJEKT ZAGOSPODAROWANIA**		SKALA
OBIEKT	ZGŁOSZENIE ROBÓT BUDOWLANYCH BUDOWA BOISKA DO PIŁKI NOŻNEJ		1:500
ADRES	Grodków, Gmina Grodków, Działka nr 443		
INWESTOR	**GMINA GRODKÓW**		
	IMIĘ I NAZWISKO	NUMER UPRAWNIEŃ	NR RYS
PROJEKTANT	techn. Jan Żołyński	44/83/Op	1
OPRACOWAŁ	inż. Robert Sobstyl		