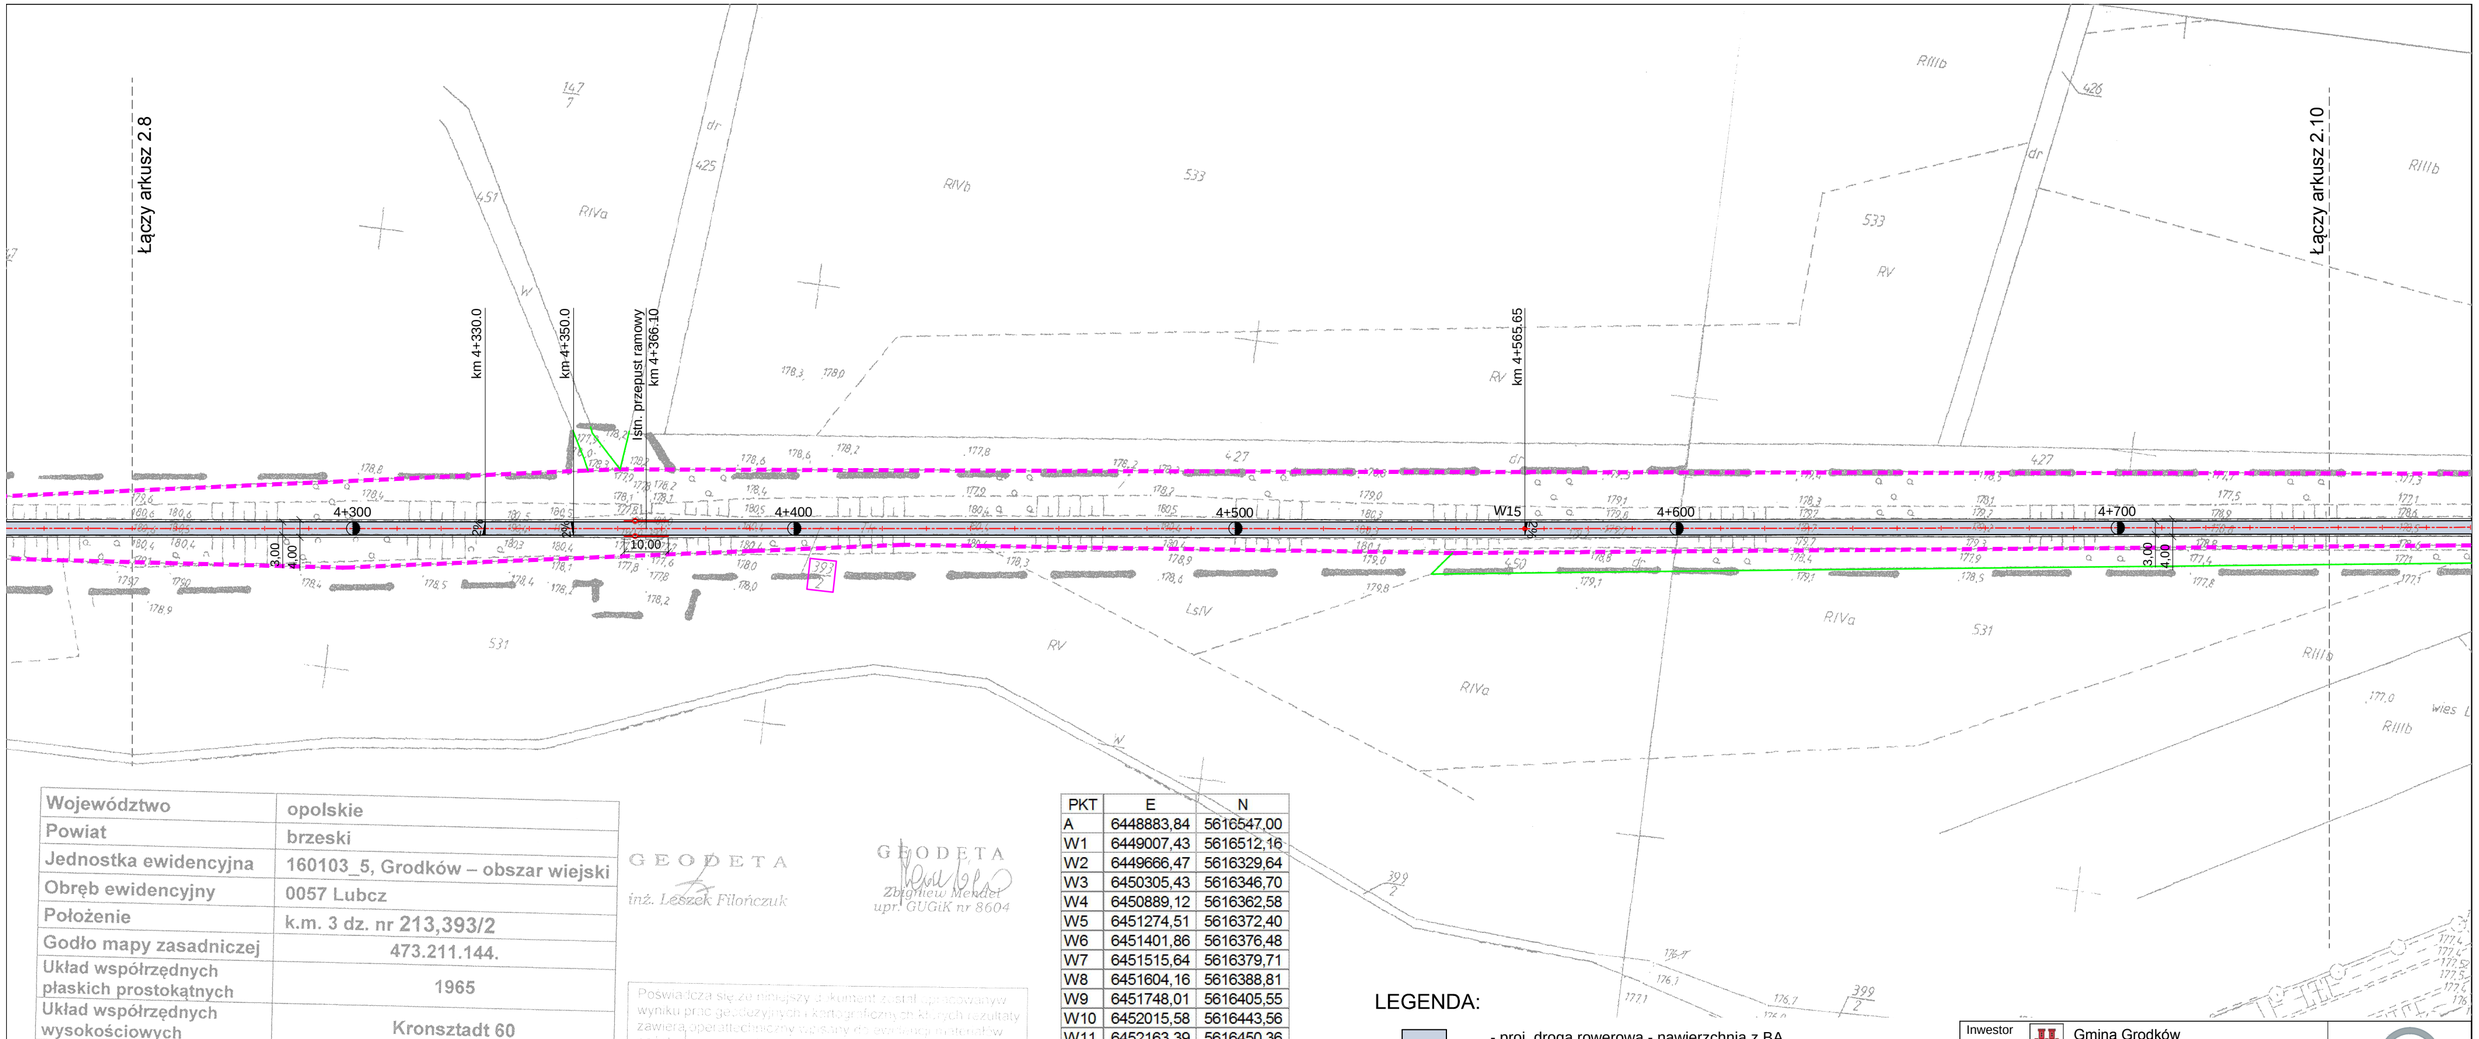

Województwo	opolskie
Powiat	brzeski
Jednostka ewidencyjna	160103_5, Grodków – obszar wiejski
Obręb ewidencyjny	0057 Lubcz
Położenie	k.m. 3 dz. nr 213,393/2
Godło mapy zasadniczej	473.211.144.
Układ współrzędnych płaskich prostokątnych	1965
Układ współrzędnych wysokościowych	Kronsztadt 60
Skala	1:1000
Ks. rob.	119/2016
ID zgłoszenia	G.6640.1.848.2016

MAPA DO CELÓW PROJEKTOWYCH

Legenda : - - - - - - - zakres pomiaru

Granic w terenie nie wznawiano. Mapa została wykonana bez ustalenia obciążeń służebnościami gruntowymi.

GEODETA
inż. Leszek Filończuk

GEODETA
Zbigniew Mendel
upr. GUGiK nr 8604

Poświadcza się że niniejszy dokument został opracowany w wyniku prac geodezyjnych i kartograficznych których rezultaty zawiera operat techniczny oddany do zasobu geodezyjnego i kartograficznego państwowego zasobu geodezyjnego i kartograficznego.

Organ prowadzący państwowy zasób geodezyjny i kartograficzny: Starosta Brzeski

Identyfikator ewidencyjny materiału zasobu: P.1601.2016.1070

Data: 2016-03-09

Imię, nazwisko i podpis: z up. STAROSTY Urszula Bobco Justyna Urszula-Bobco inspektor w Wydziale Geodezji

PKT	E	N
A	6448883,84	5616547,00
W1	6449007,43	5616512,16
W2	6449666,47	5616329,64
W3	6450305,43	5616346,70
W4	6450889,12	5616362,58
W5	6451274,51	5616372,40
W6	6451401,86	5616376,48
W7	6451515,64	5616379,71
W8	6451604,16	5616388,81
W9	6451748,01	5616405,55
W10	6452015,58	5616443,56
W11	6452163,39	5616450,36
W12	6452355,42	5616471,87
W13	6452692,34	5616509,03
W14	6452940,13	5616536,14
W15	6453409,65	5616587,44
W16	6453844,25	5616635,62
W17	6453862,48	5616648,11
B	6453869,65	5616642,98
P1	6451463,19	5616375,22
P2	6451463,47	5616365,22
P3	6451478,46	5616365,65
P4	6451478,18	5616375,64

LEGENDA:

- proj. droga rowerowa - nawierzchnia z BA
- proj. nawierzchnia z kostki betonowej
- proj. oś jezdni
- proj. krawędź jezdni
- proj. krawędź pobocza
- linia rozgraniczająca teren inwestycji
- granica ewidencji gruntów
- 319 - numery działek inwestycyjnych
- proj. rów / skarpa
- proj. bariera zabezpieczająca U-12a
- proj. słupki przeszkodowe

Inwestor	Gmina Grodków ul Warszawska 29, 49-200 Grodków		
Obiekt / temat:	Budowa ścieżek rowerowych na terenie Gminy Grodków. Odcinek Gałązczyce-Wójtowice		
Tytuł rys.	PLAN SYTUACYJNY		
Adres	obręby: Gałązczyce, Sulisław, Lubcz Wójtowice, Pówiosek gmina Grodków	Data	12.2016
Imię i nazwisko	Specjalność/Nr upr.	Podpis	Etap / Skala
Projektant mgr inż. Łukasz Grzelczak	drogi LBS/P00D/0058/06		PW / 1:1000
Asystent Projektanta mgr inż. Justyna Grzelczak	drogi ----		Nr rysunku 2.9

Nadzory i Projekty Drogowe
Justyna Grzelczak
ul Moniuszki 8/7
57-100 Strzelin