


DANE TECHNICZNE OBIEKTU

[illegible]

OKAP NARKUCHENY - BLASZANY/ANALOGIA  
TYPOWEGO / Z ODCIAGIEM - WENTYLATOREM.  
TYPU W/O-16.

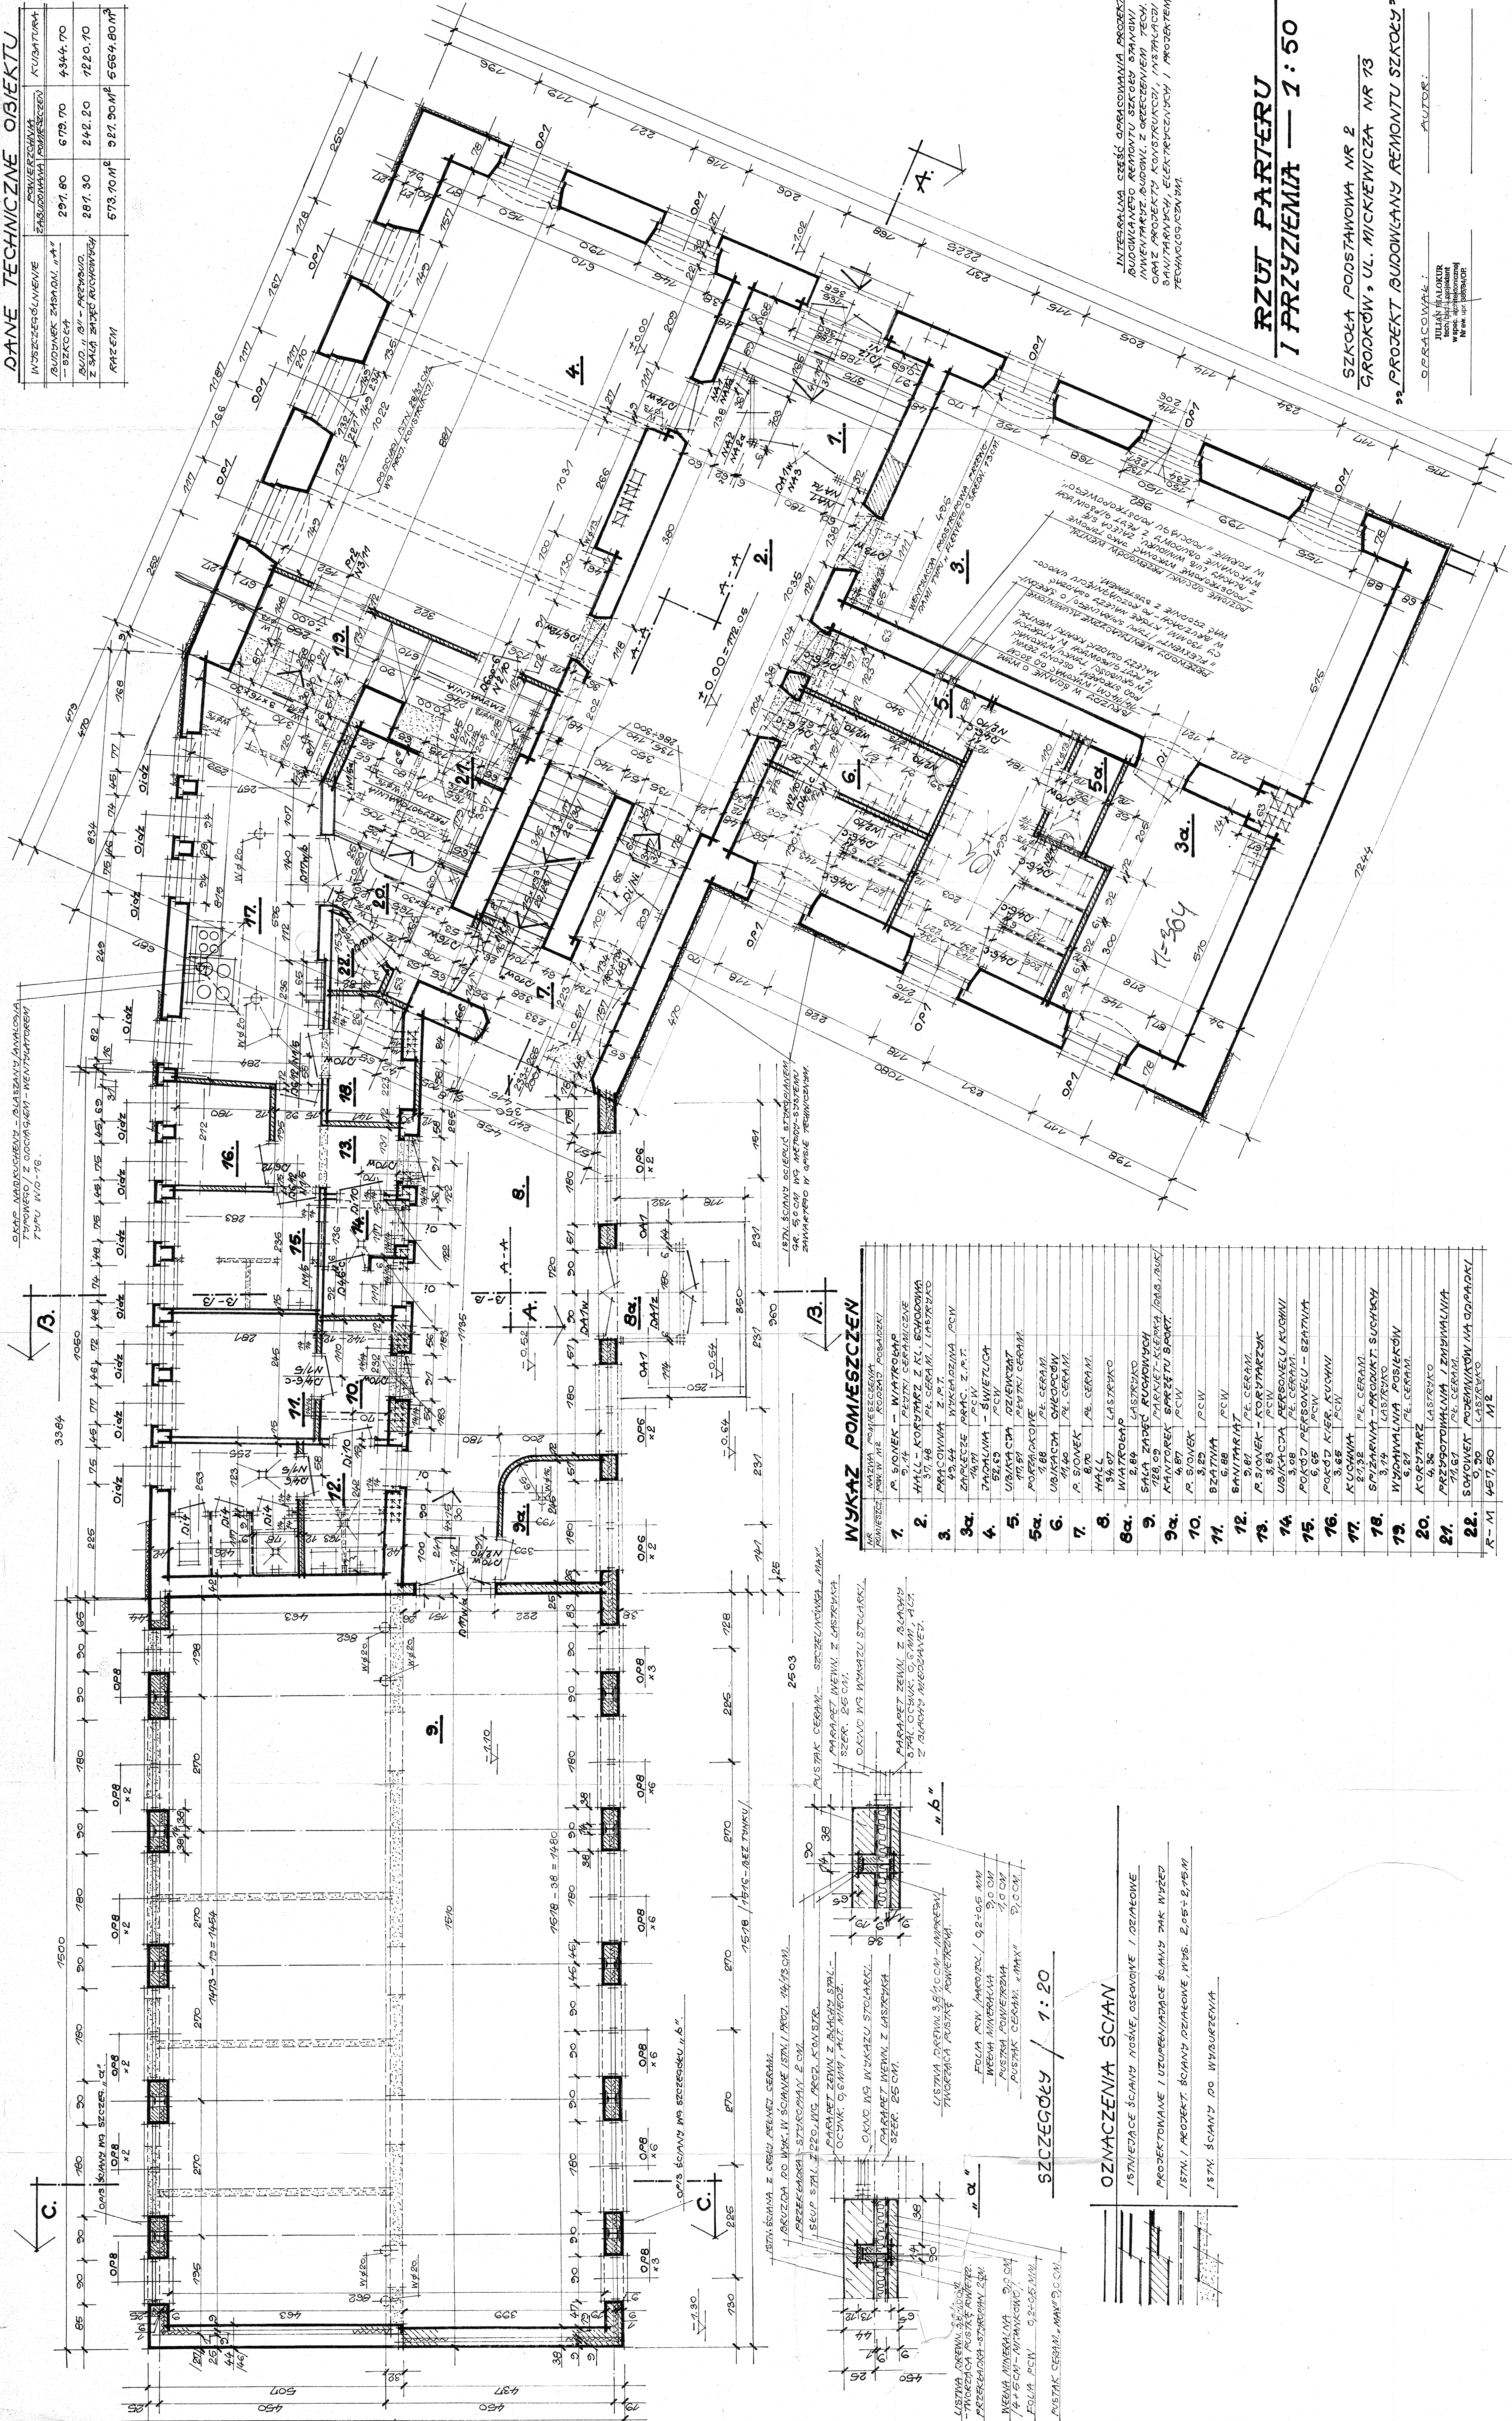

**WYKAZ POMIESZCZEN**


SZCZEGÓŁY / 1:2

OZNACZENIA ŚCIAN

[illegible]

INTERESARNA CZĘŚĆ OPRACOWANIA PROJEKTU  
BUDOWLANEGO REMONTU SZKOŁY STANOWI:  
INWENTARYZACJĘ BUDOWNI, Z OPISANIEM TECH.  
ORAZ PROJEKTY KONSTRUKCYJ., INSTALACJI  
SANKTARIUM, ELEKTROCIENNYCH I PROJEKTEM  
TECHNOLOGICZNYM.

**RZUT PARTERU**  
**I PRZYZIEMIA — 1:50**

SZKOŁA PODSTAWOWA NR 2  
GRODKÓW, UL. MICKIEWICZA NR 13  
„PROJEKT BUDOWLANY REMONTU SZKOŁY”

**OPRACOWAŁ:** JULIAN BIALOKUR  
tech./biol. - projektant  
w spec. dydaktycznej  
Nr ew. aut. 988794/OP.

SPRAWDZIE: RYS. NR 3A.