
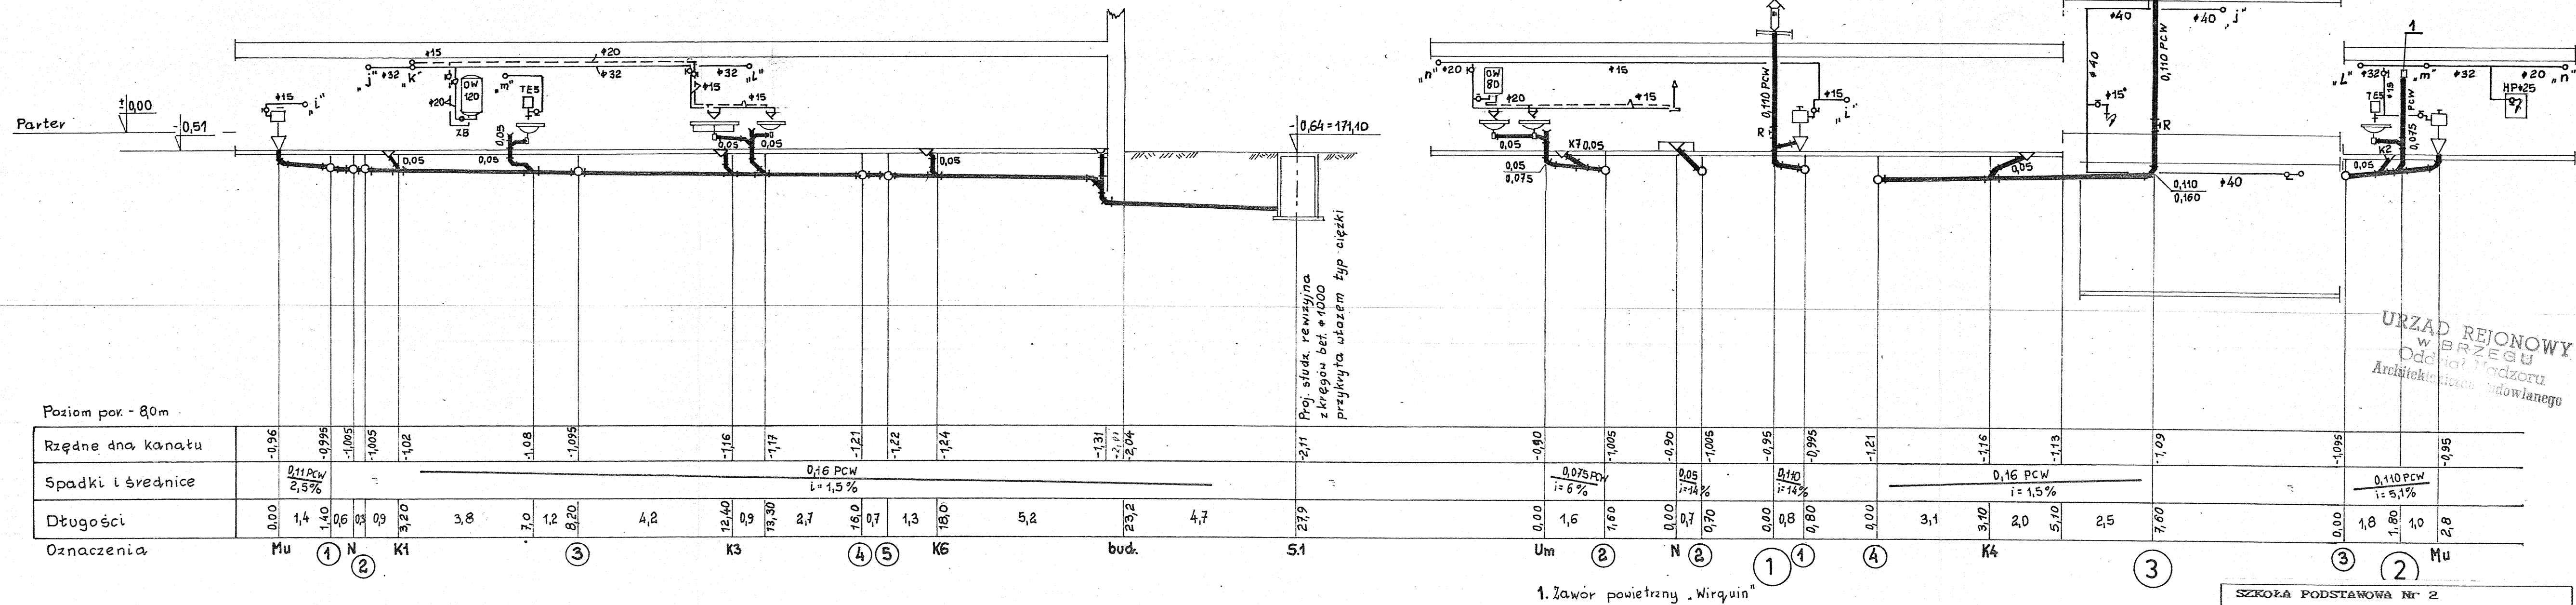


ROZWINIĘCIE INSTALACJI WOD.-KAN.  
SKALA 1:100

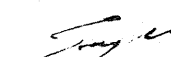

URZĄD REJONOWY  
W BRZEGU  
Oddział Nadzoru  
Architektoniczno-Budowlanego

SZKOŁA PODSTAWOWA Nr 2	
GRODKÓW ul. MICKIEWICZA 13	
projektant:	mgr inż. Z. CIESZYŃSKI
opracował:	L. SUJKOWSKI 
Rys. nr 5	zlec. nr