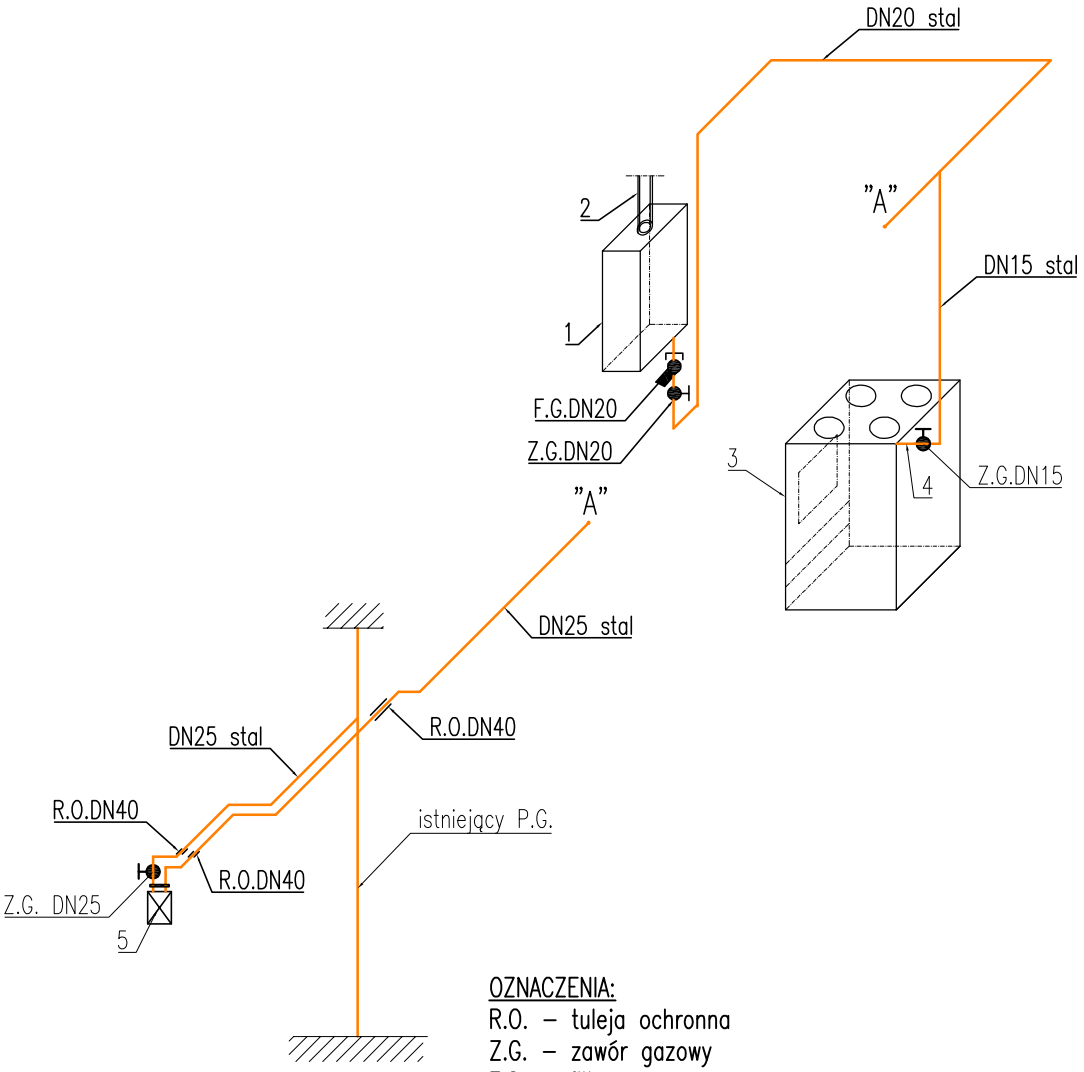

OZNACZENIA:

R.O. – tuleja ochronna
Z.G. – zawór gazowy
F.G. – filtr gazowy
P.G. – pion gazowy
1 – kocioł gazowy, dwufunkcyjny, kondensacyjny, z zamkniętą komorą spalania o mocy 24 kW
2 – system powietrzno–spalinowy koncentryczny ze stali nierdzewnej DN60/100 izolowany w części strychowej
3 – kuchenka gazowa czteropalnikowa z piekarnikiem
4 – wąż elastyczny do gazu L=1m
5 – nowoprojektowany gazomierz typ G2,5 R130[mm]

Przedsiębiorstwo Projektowo Wykonawcze
ECOLOGIS
42-690 Nowa Wieś Tworoska
ul. Brynkowska 4
www.ppwecologis.pl
tel. 664 780 554

LOKALIZACJA: ul. Warszawska 47a/5, 49-200 Grodków	NUMER IG–3/02/17
INWESTOR: Gmina Grodków, ul. Warszawska 29, 49-200 Grodków	DATA: 02/2017
OBIEKT/TEMAT: Projekt wewnętrznej instalacji gazu oraz instalacji c.o. dla lokalu mieszkalnego zlokalizowanego przy ul. Warszawska 47a/5 w Grodkowie	RYS. NR: 2
RYSUNEK: Aksonometria- instalacja gazu	SKALA: 1:50

PROJEKTOWAŁ: mgr inż. Anna Karmańska
upr nr SLK/4252/PWOS/12

OPRACOWAŁ: mgr inż. Dawid Karmański