


PROJEKT  
ZAGOSPODAROWANIA

1 : 500

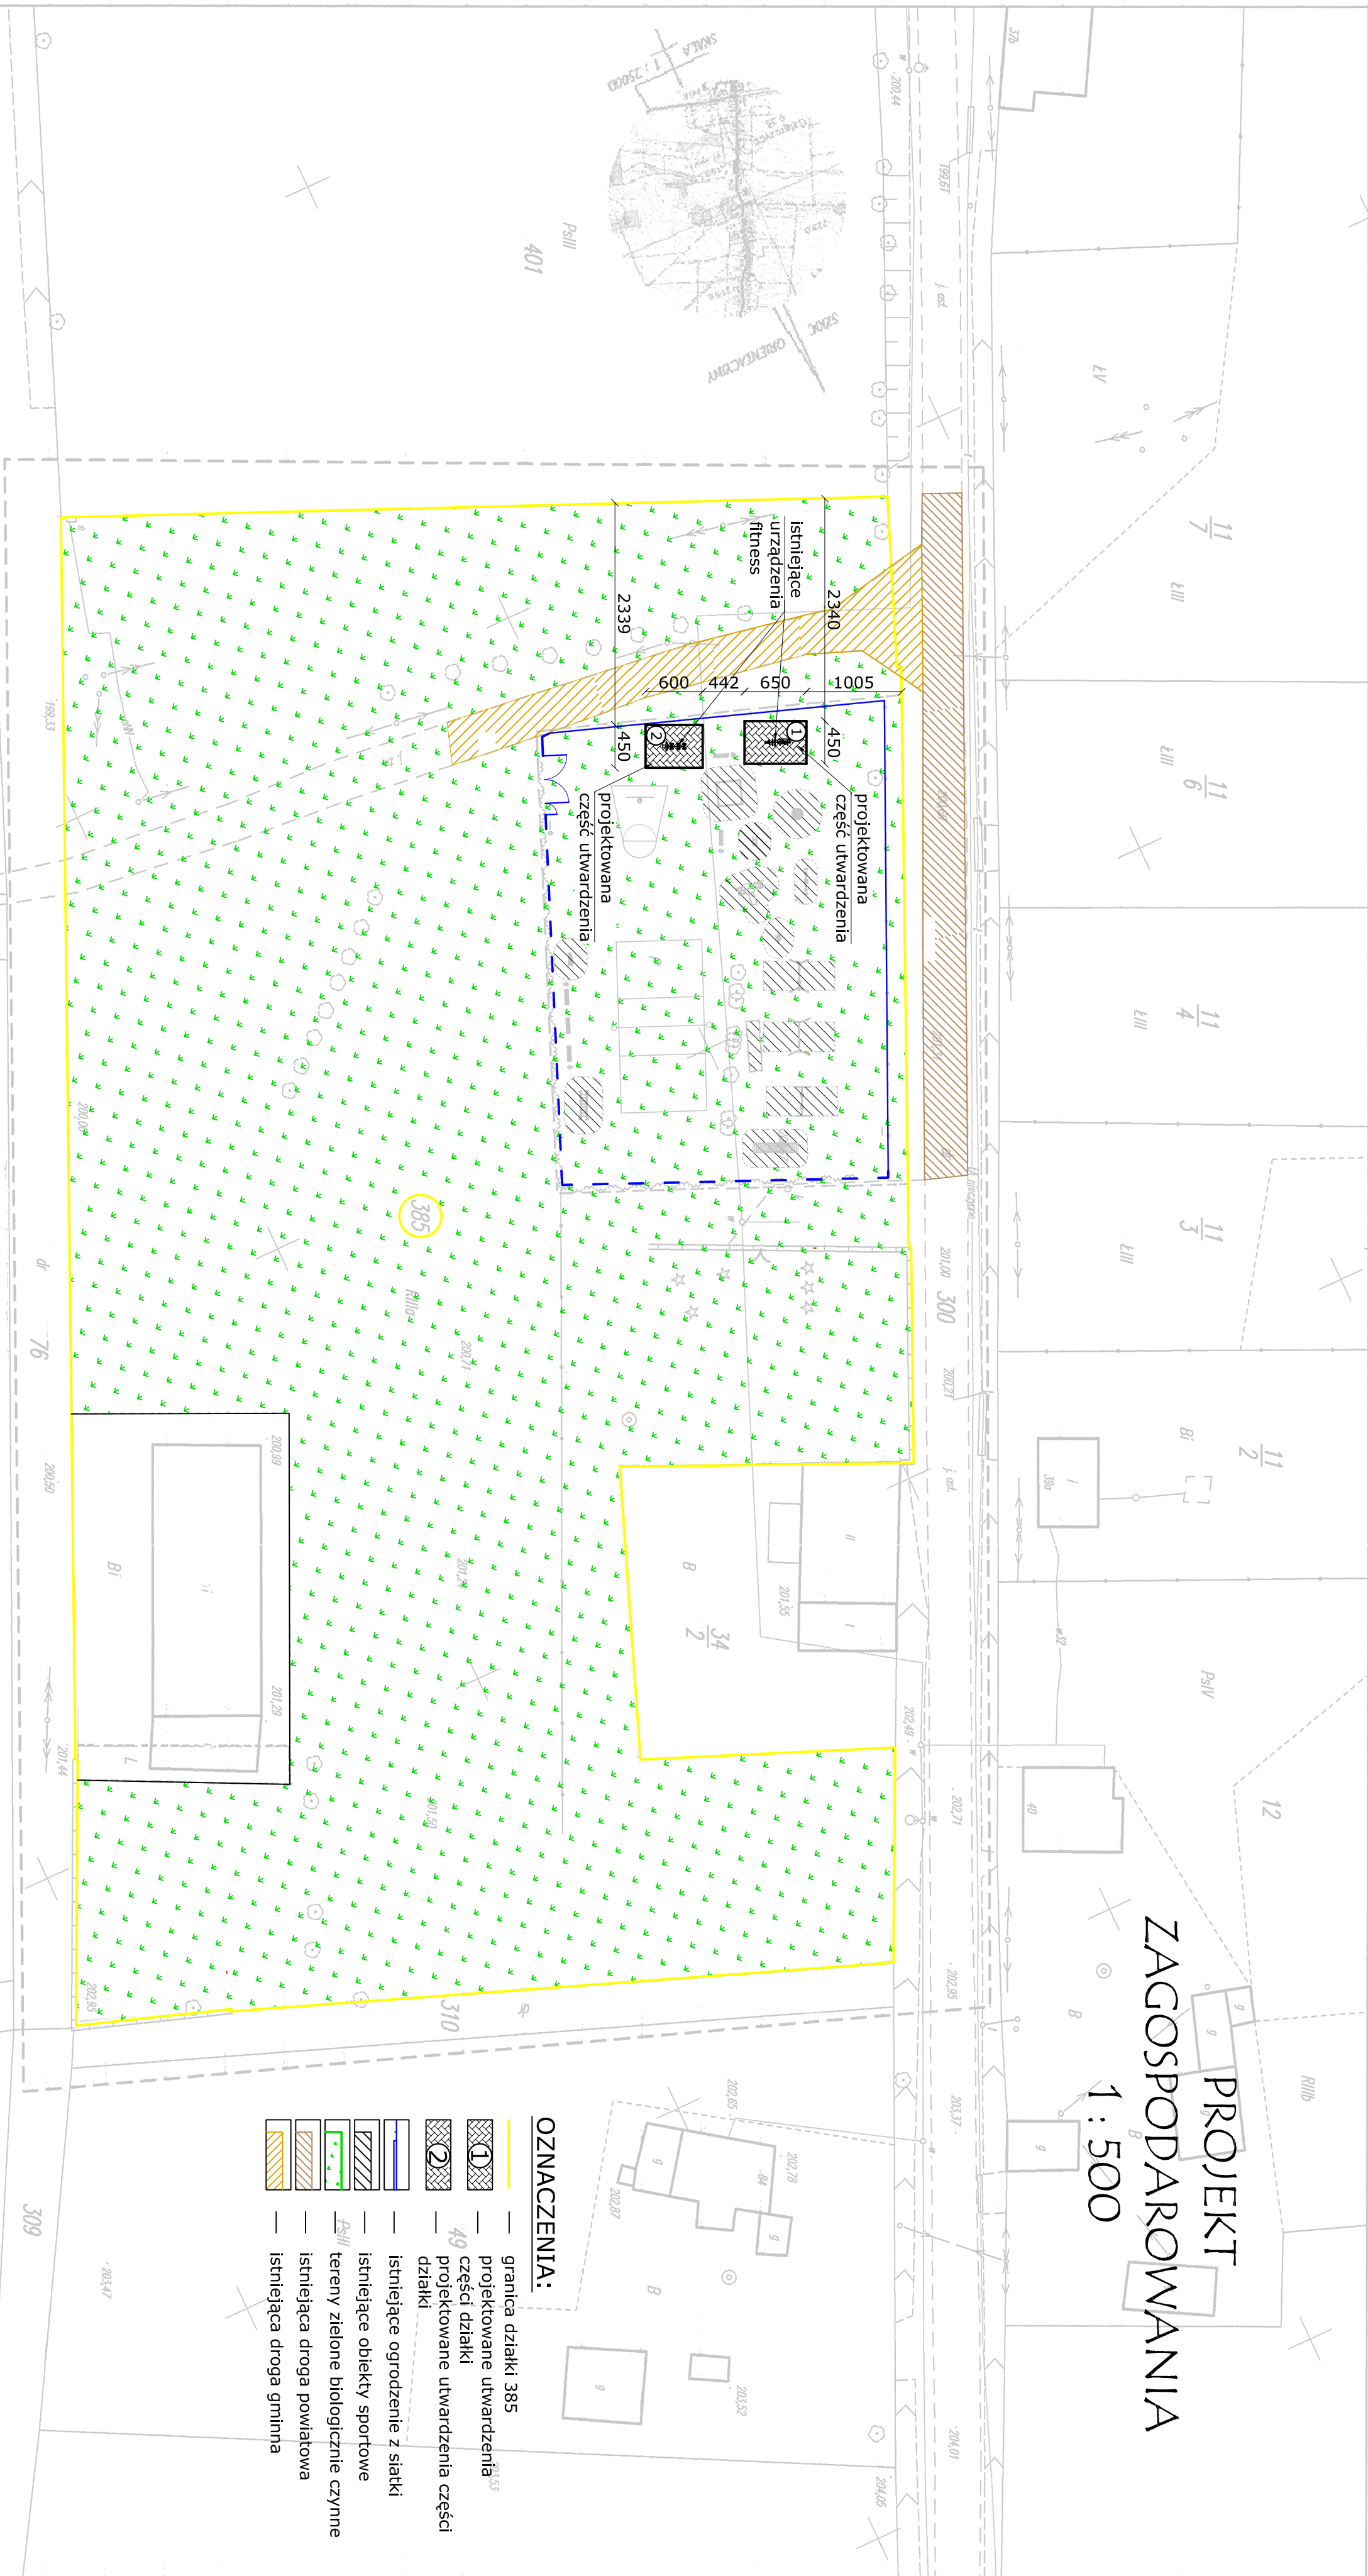

OZNACZENIA:

- granica działki 385
- projektowane utwardzenia
- część działki 49
- projektowane utwardzenia części działki
- istniejące ogrodzenie z siatki
- istniejące obiekty sportowe
- tereny zielone biologicznie czynne
- istniejąca droga powiatowa
- istniejąca droga gminna

LEGENDA:

Kontur użytku gruntowego, który nie jest uwzględniony w bazie danych ewidencji gruntów i budynków

Kontur użytku gruntowego, który nie jest uwzględniony w bazie danych ewidencji gruntów i budynków

436

Ps/III

PRZEDMIOT		PROJEKT ZAGOSPODAROWANIA		SKALA	
ZGROSZCZENIE ROBOT BUDOWLANYCH		UTWARDZENIE CZĘŚCI DZIAŁKI		1:500	
INWESTOR		Gmina Grodków, Działka 385			
IMIE I NAZWISKO		NUMER UPRAWNIENI			
PROJEKTANT		44/83/OP			
OPRACOWAŁ		1			

Mapa została wykonana przez :

Uwagi : Fotopowiększenie

Województwo : opolskie  
Powiat : brzeski  
Jednostka ewidencyjna : 160103.5 Grodków  
Obręb ewidencyjny : 0050 Gałczyce  
Nieruchomość nr : 385

MAPA DO CELÓW PROJEKTOWYCH  
SKALA 1 : 500  
473.211.121

Ks. rnb. : 189/2013  
Ks. zd. : 1921/2013  
KERB : 35-363/2013

GEODETA UPRAWNIONY  
Krzysztof Kasprzak  
nr upr. z/wod. 15360

Poziom odniesienia : Kronsztadt  
Układ współrzędnych : 1965  
Mapa została wykonana bez ustalenia  
obciążeń służebnościami gruntowymi

29

Bz

82

Ps/III

436

Ps/III

436

Ps/III

GEODETA UPRAWNIONY  
Krzysztof Kasprzak  
nr upr. z/wod. 15360

Poziom odniesienia : Kronsztadt  
Układ współrzędnych : 1965  
Mapa została wykonana bez ustalenia  
obciążeń służebnościami gruntowymi