


Zestawienie powierzchni		
Numer	Nazwa	Materiał podłoża
0.1	Goraz na wóz strażacki	Pos. przemysłowa
0.2	Zaplecze socjalne – istniejące	Płytki ceramiczne
0.3	Sanitariaty – istniejące	Płytki ceramiczne
0.4	Goraz na wóz strażacki istniejący	Pos.cementowa
pow. użytkowa razem		164.40 m <sup>2</sup>

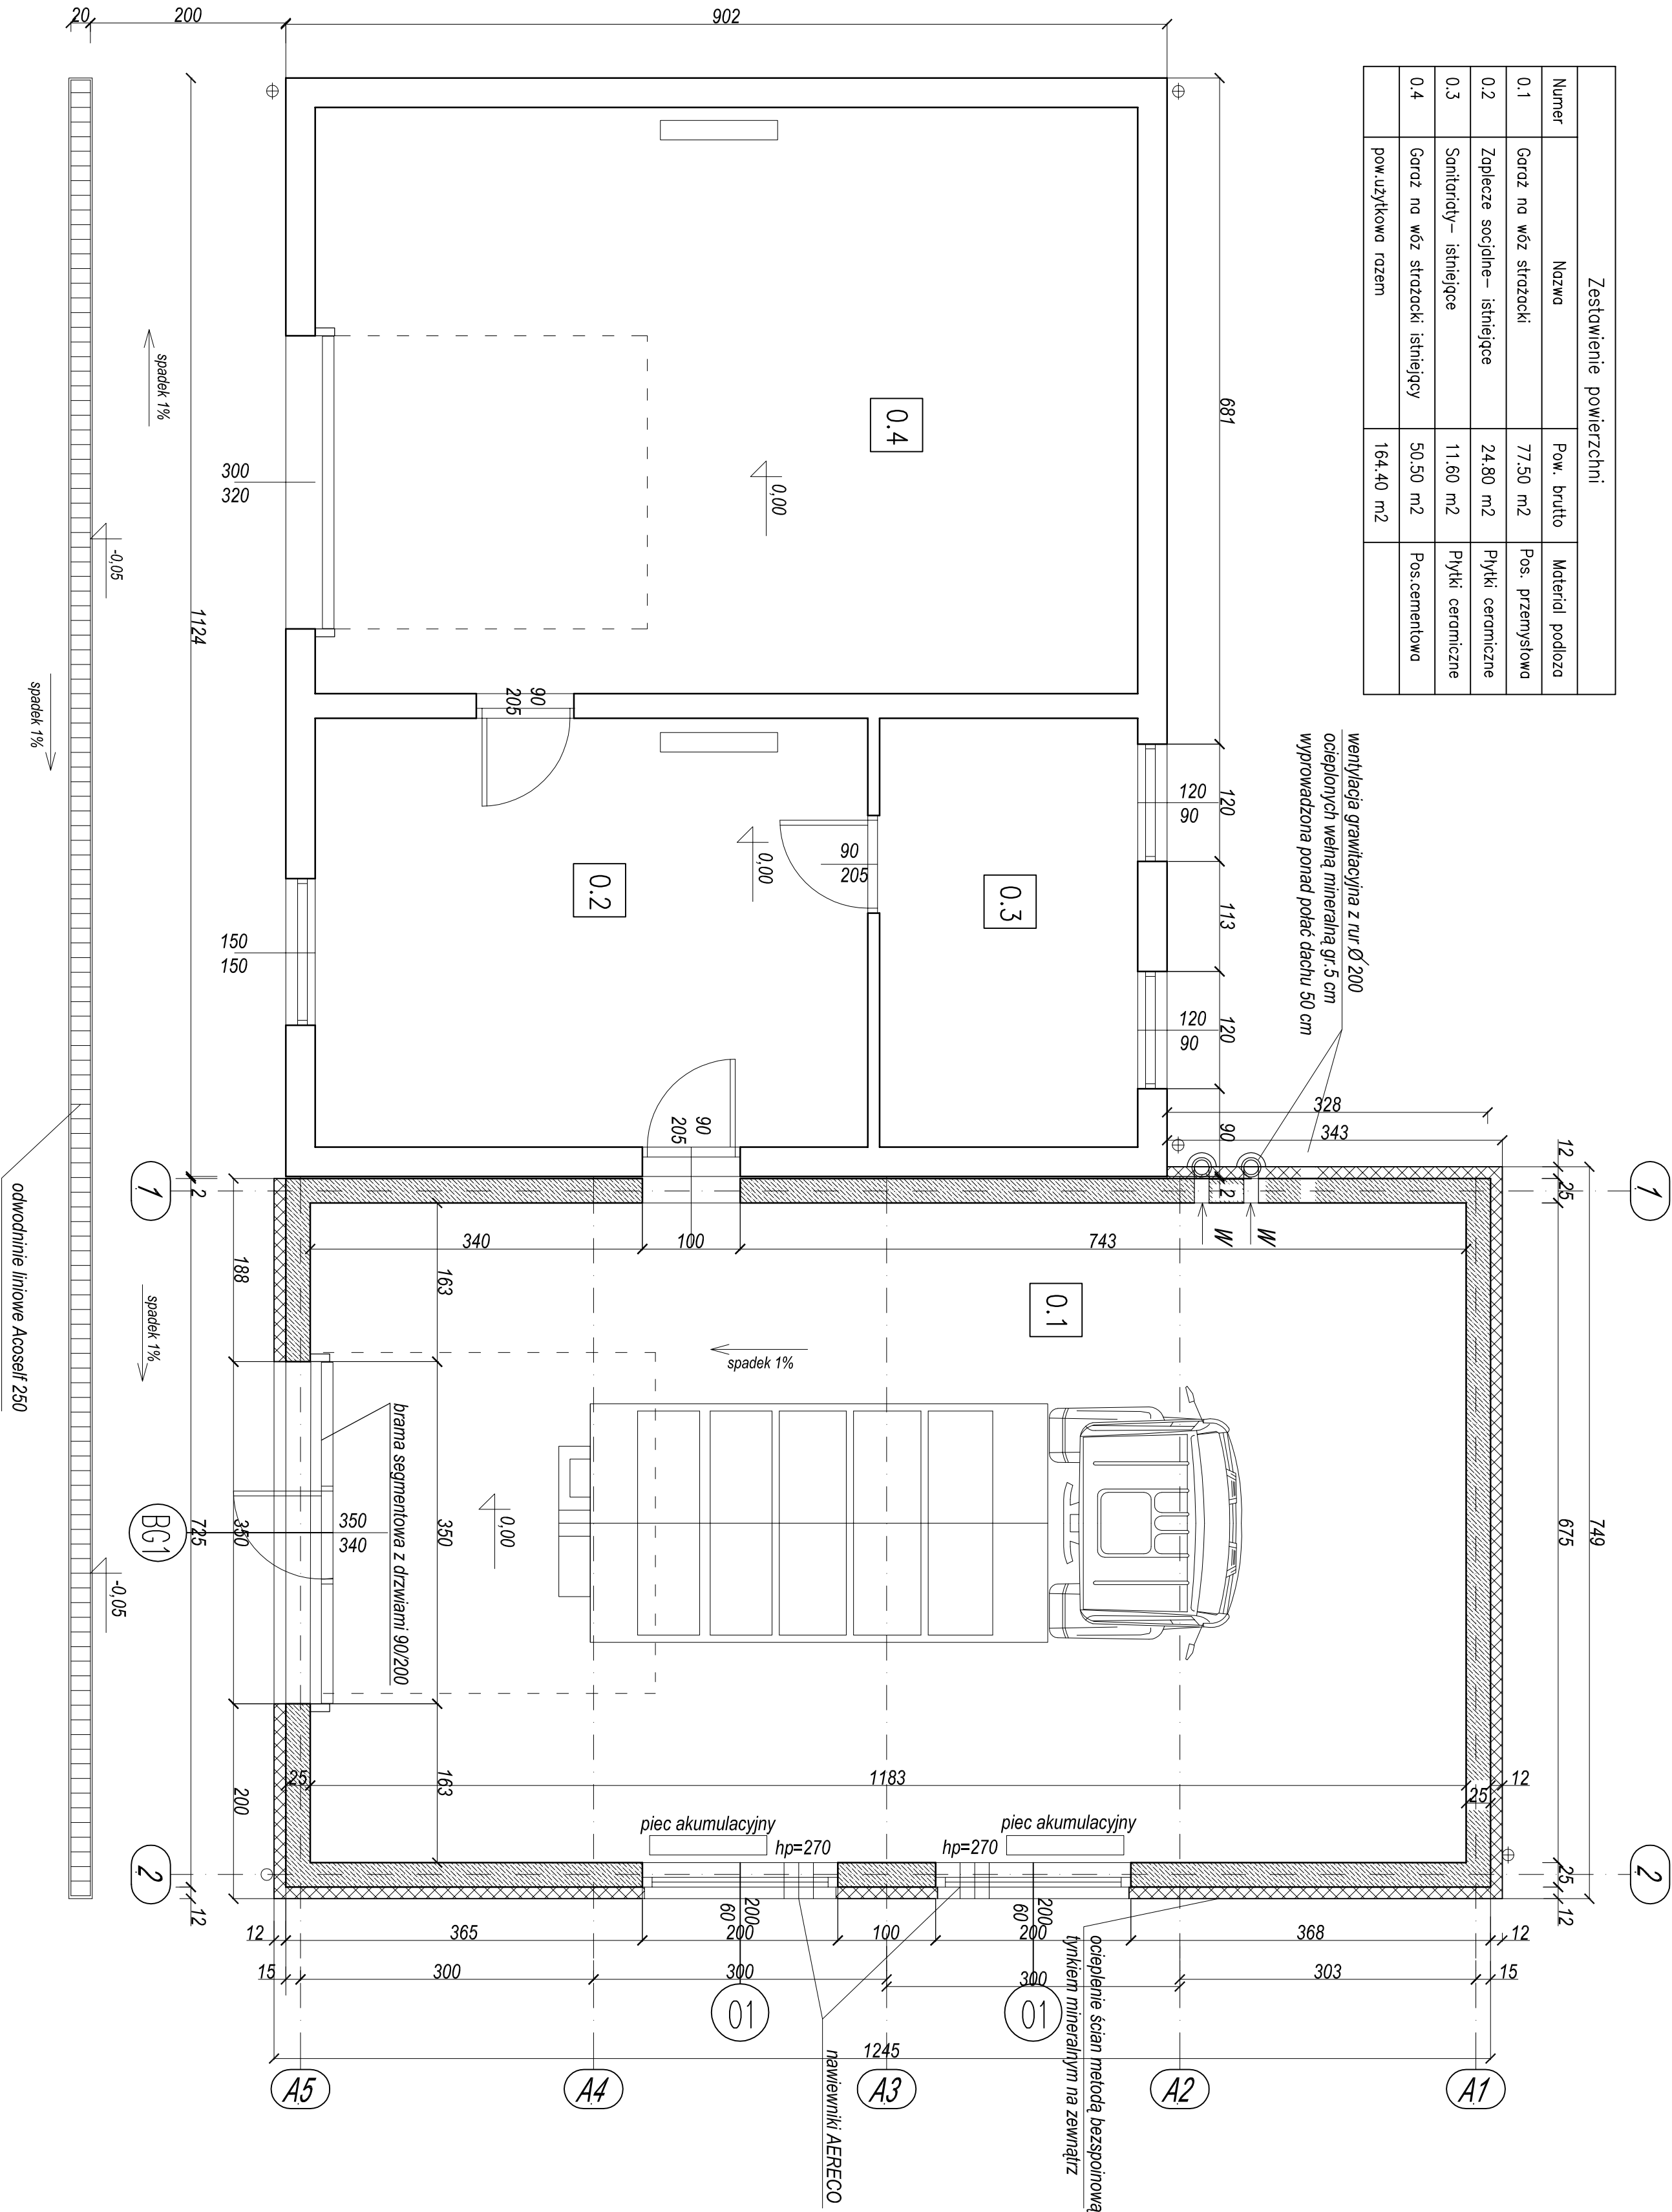

PRACOWNIA ARCHITECTURY "PROJEKT"		45-068 OPOLĘ, UL. OZIĘBKA 40	
www.emsprojekt.pl		tel.0177/4573614, 0501588897	
OBJĘTOŚĆ:	BUDYNEK STRAŻY POŻARNEJ-ROZBUDOWA	ANEXS	BYTOWO-DZIWIKA NR 301 K.M.2
Tytuł projektu: RZUT PRZYZIEMIENIA			
ZAWIĘS. PROJEKT:	MEJ. J. ANDRZEJ PROJEKTOWA	SPRACOWNIK:	MEJ. J. ANDRZEJ
PROJEKT:	mgr inż. arch. Ewa Białobłot-Majewska	WYKONANIE:	21.0.92/0P
OPRACOWANIE:	mgr inż. arch. Barbara Domagala-Górcz	WYKONANIE:	20.08/0P
SPRACOWANIE:	mgr inż. arch. Barbara Domagala-Górcz	WYKONANIE:	20.08/0P
SKALA: 1:50			NR DOK. 2
CZERNIEC			