

MAPA JEDNOSTKOWA
do celów projektowych
1:500

ARKUSZ 1(3)

Wydrukowano w 2014r. przez
INSTALCEO
Usługi Geodezyjne i Projektowe
Marek Job

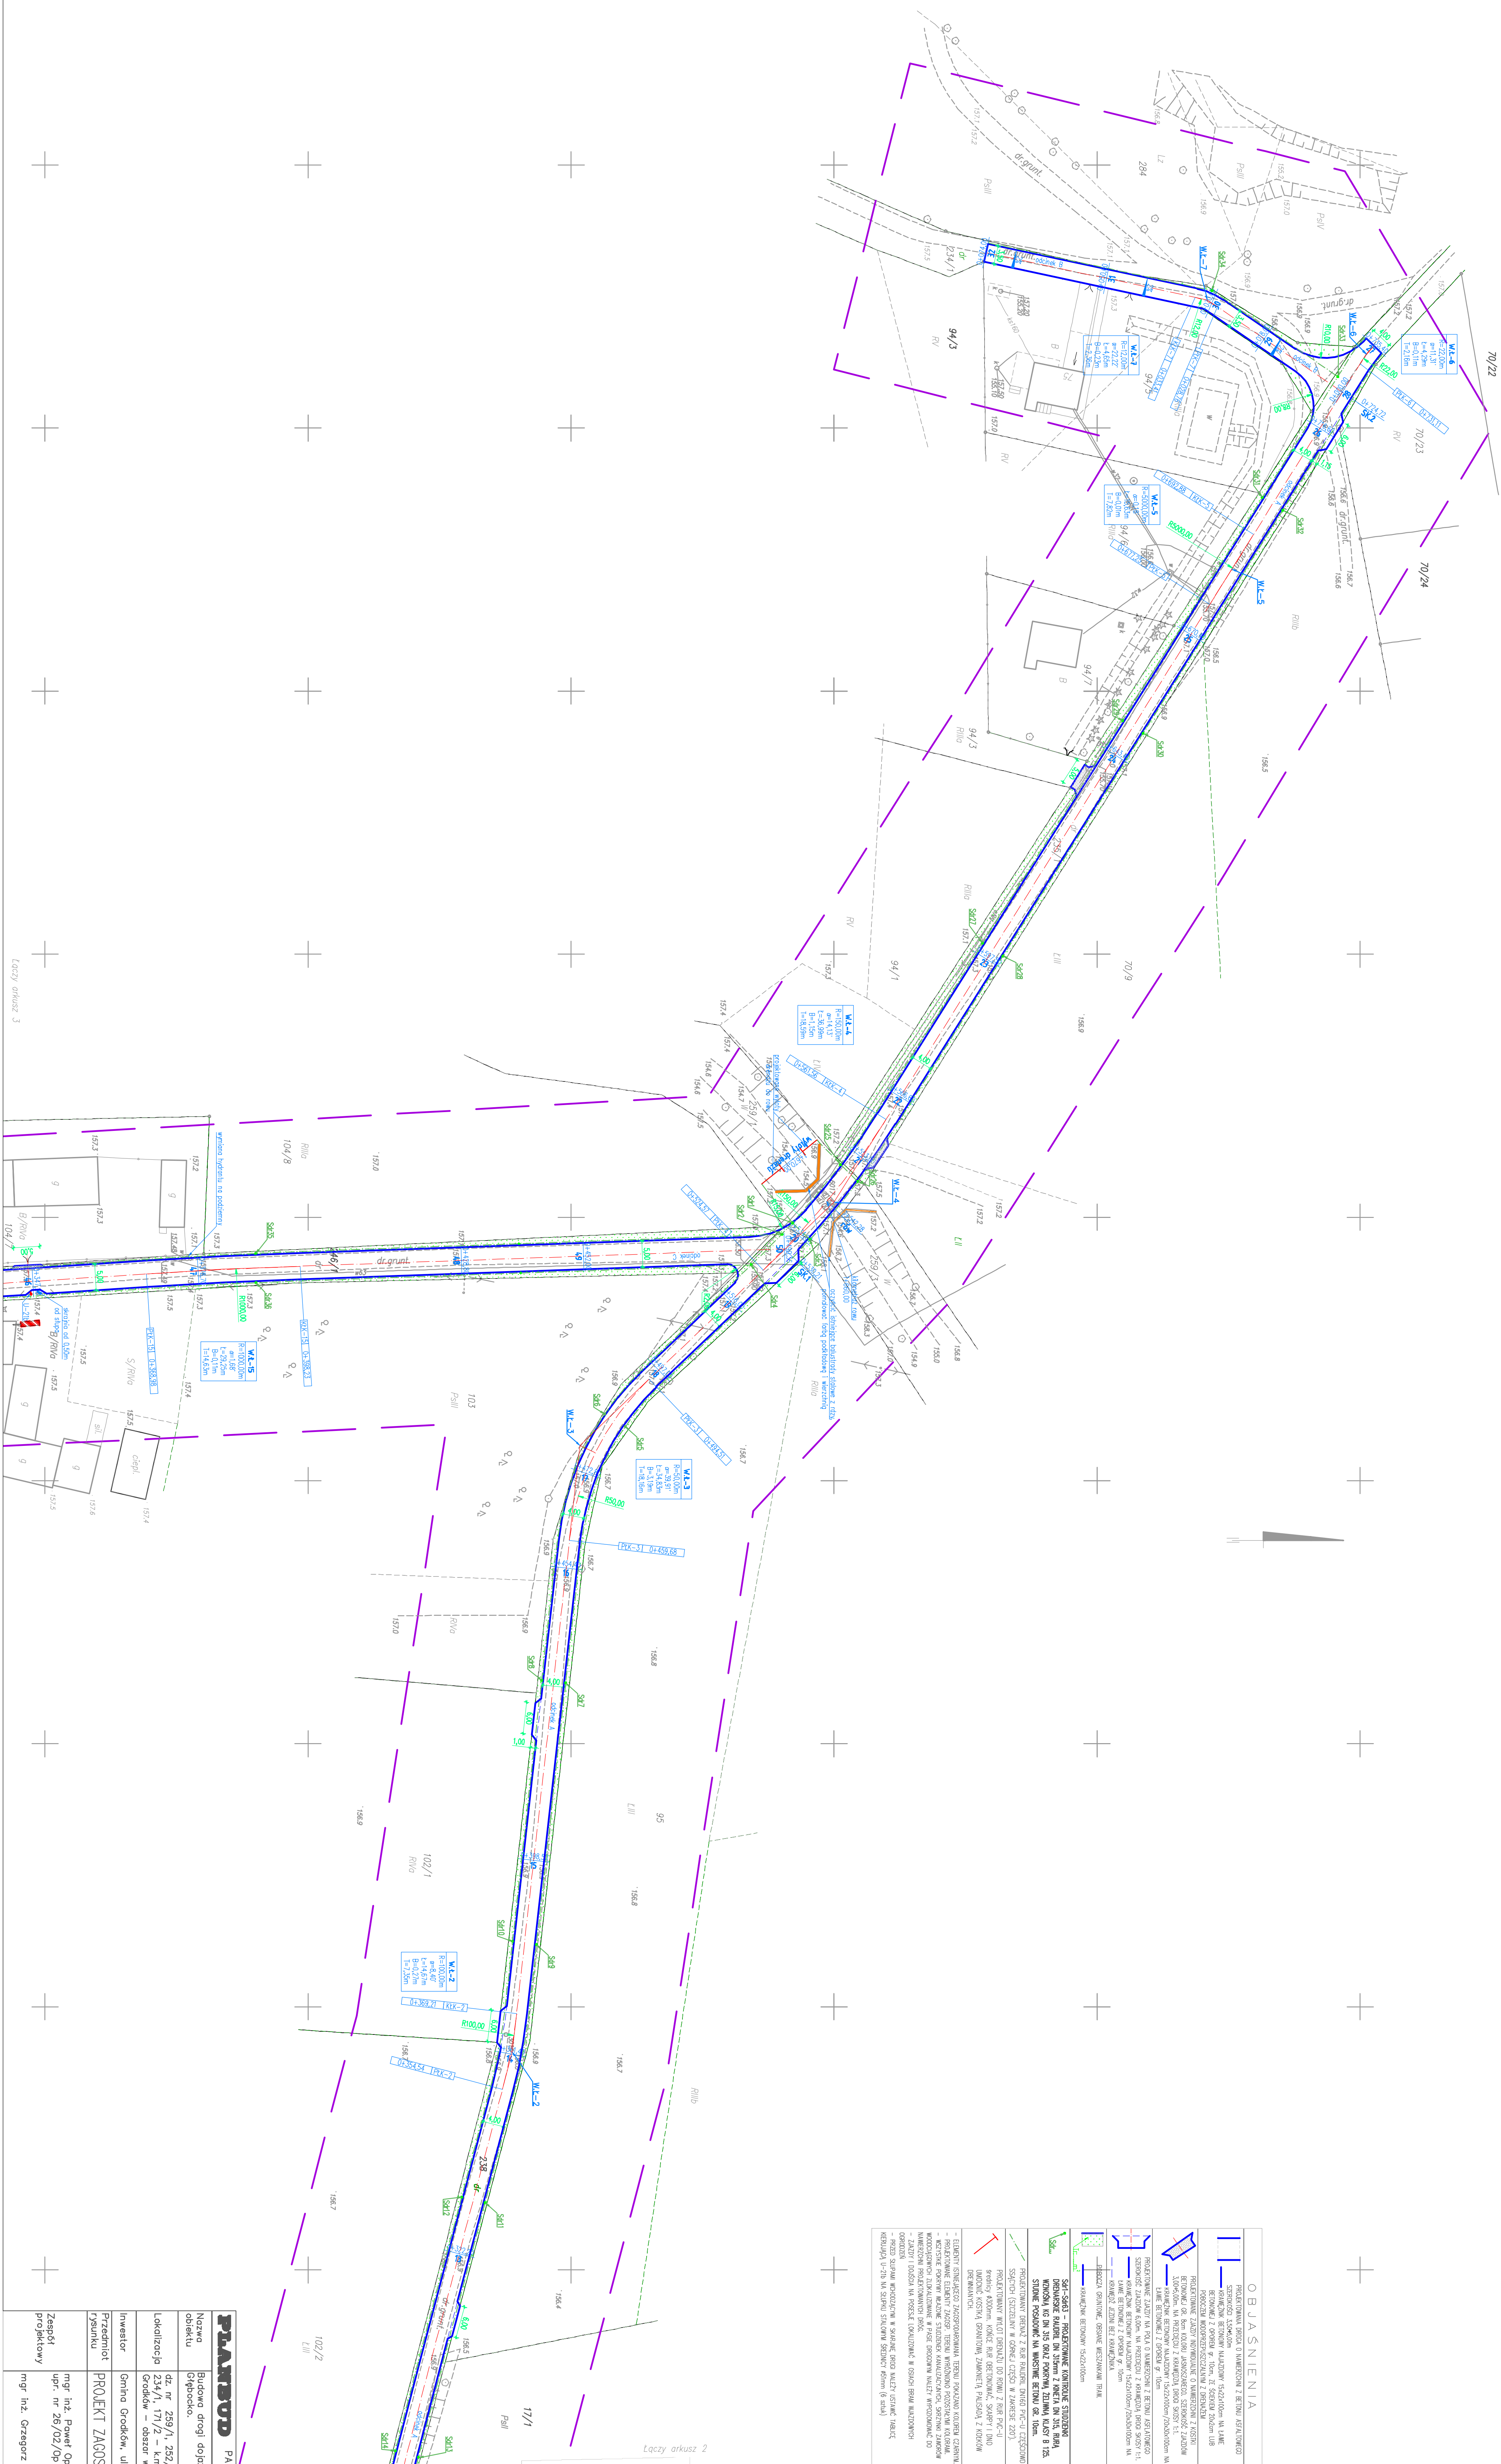
GEODETA UPRAWNIENIOWY
Marek Job
48-300 Nysa, ul. Rynek Wawelska 7
Świadczenie CGK nr 18532


woj. opolskie
pow. brzeski
jedn.ewd.:160103_5 Grodków-obszar wiejski
obręb ewd: 0049 GŁĘBOCKO
k.m. 4 dz.238/236,246/1,235/1

Może oparowano na podstawie wykazywania
rostru moży zosuchniczej,sekcje:4,73,221,061,063,
062,064,112,pomiaru bezpościegno oraz danych
GEO-INFo, uzyskanych z PODGIG w Brzegu.

Ukl.współrzędnych: 1965
Poziom odn.: Kronsztadt
Id zgl.:G.6640.1.1006.2014
zakres oprow

UWAGA: Wykazane na niniejszej mapie granice działek nie zostały określone z wyznaczonej dokładnością. Mapa może służyć do projektowania budowlanych sytuacyjnych w odległości większej niż 4,0m od granic nieruchomości.

[illegible]

		PLANOSD PANEŁ OPAKA, UL. ZIELEŃCZONKA 9/2, 46-304 NISA TEL.: 77 44 55 174	
Nazwa obiektu	Budowa drogi dojazdowej do gruntów rolnych we wsi Głęboko.	data pożądany 2014	
Lokalizacja	dz. nr 239/1, 252/2, 238, 246/1, 236, 115/7/1, 115/9, 235/1, 234/1, 171/2, nr. 4 – obręb Głęboko, jednostka ewidencyjna Głęboko – część wsi	bramata drogowa	
Investor	Gmina Grodzki, ul. Warszawska 29, 49–200 Grodzki	skłoda	
Pracownik rynku	PROJEKT ZAGOSPODAROWANIA TERENU	1:500	
Zespół projektowy	mgr inż. Paweł Ogiński mgr inż. Grzegorz Sobkowicz	Nr rys. 123	