Łączy arkusz 1

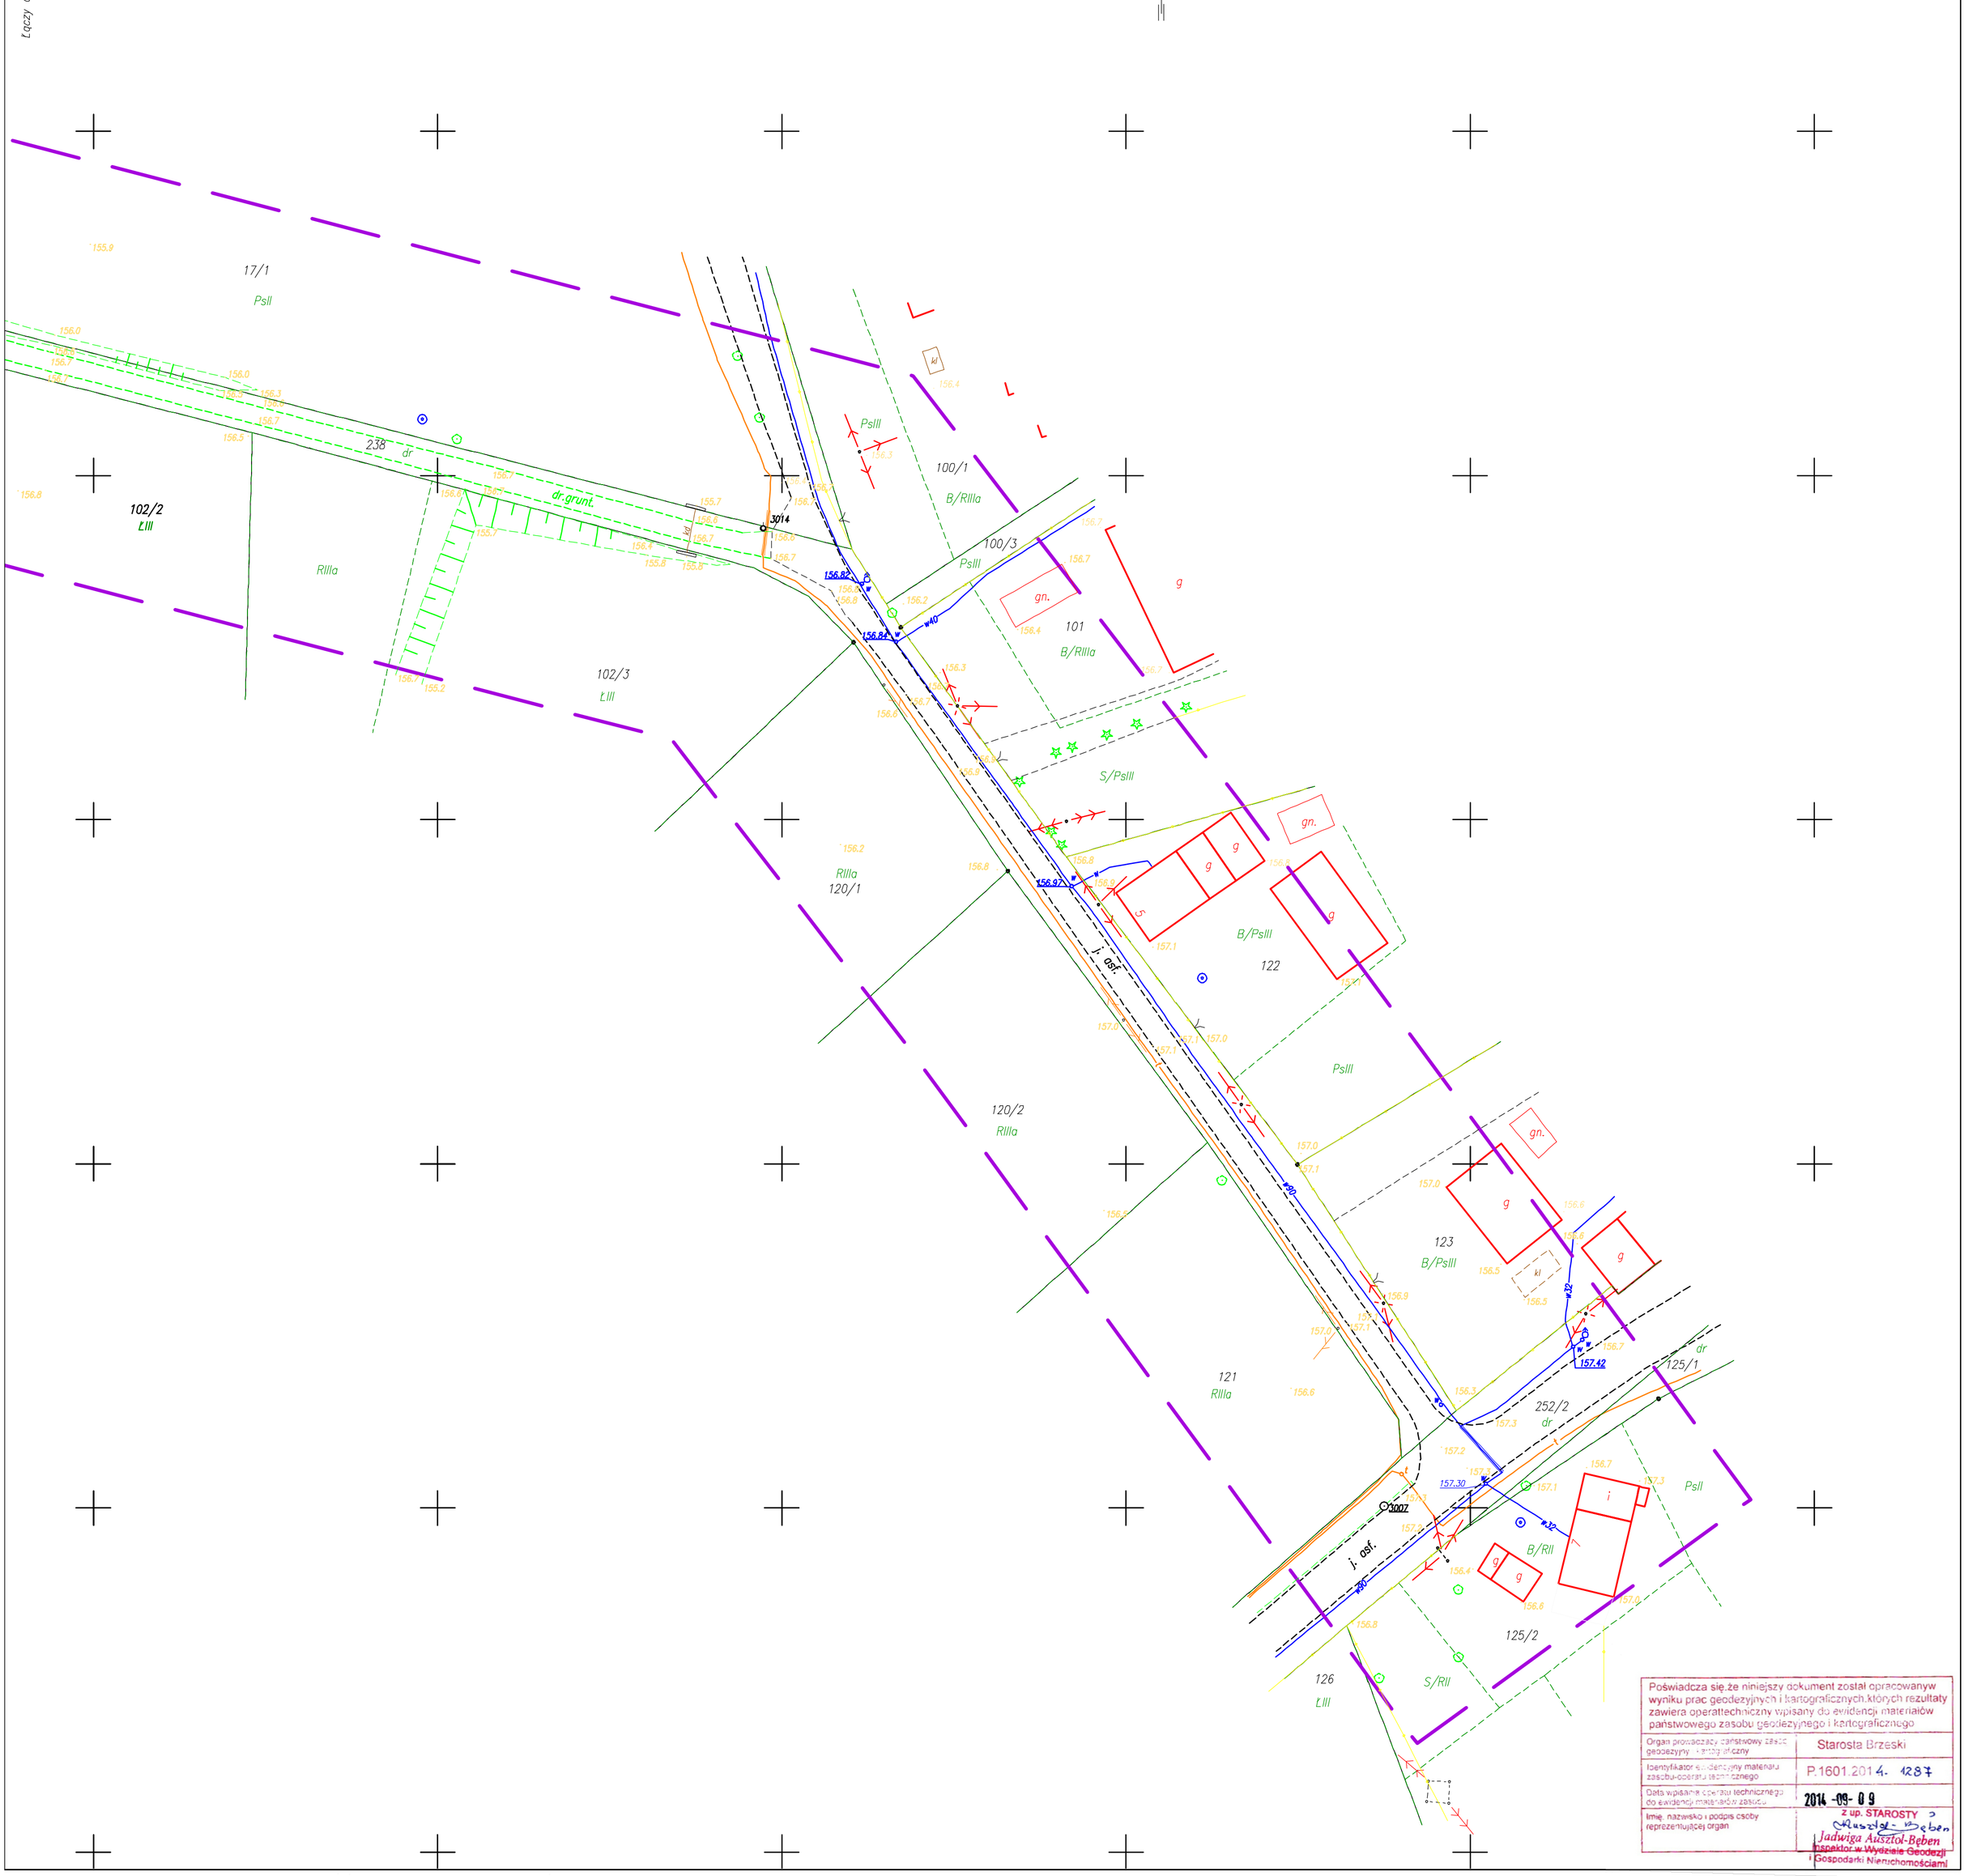

Poświadcza się,że niniejszy dokument został opracowanyw wyniku prac geodezyjnych i kartograficznych,których rezultaty zawiera operattechniczny wpisany do ewidencji materiałów państwowego zasobu geodezyjnego i kartograficznego

Organ prowadzący państwowy zasób geodezyjny i kartograficzny	Starosta Brzeski
Identyfikator ewidencyjny materiału zasobu-operatu technicznego	P.1601.2014. 1287
Data wpisania operatu technicznego do ewidencji materiałów zasobu	2014 -09- 09
Imię, nazwisko i podpis osoby reprezentującej organ	z up. STAROSTY Jadwiga Ausztol-Bęben Inspektor w Wydziale Geodezji i Gospodarki Nieruchomościami

MAPA JEDNOSTKOWA
do celów projektowych
1:500

ARKUSZ 2(3)

Wykonana w 2014r. przez
INSTALGEO
Usługi Geodezyjne i Projektowe
Marek Job

GEODETA UPRAWNIONY
Marek Job
48-300 Nysa ul. Grunwaldzka 7
świadectwo GGK nr 18632

woj. opolskie
pow.brzeski
jedn.ewid.:160103_5 Grodków–obszar wiejski
obręb ewid: 0049 GŁĘBOCKO
k.m. 4 dz.238,236,246/1,235/1

Mapę opracowano na podstawie wektoryzacji rastra mapy zasadniczej,sekcje:473.221.061,063, 062,064,112,pomiaru bezpośredniego oraz danych GEO–INFO, uzyskanych z PODGiK w Brzegu.

Obciążeń służebnościami gruntowymi nie ustalono, gdyż nie ma to znaczenia dla inwestycji.

Ukł.współrzędnych: 1965
Poziom odn.: Kronsztadt

Id zgł.:G.6640.1.1006.2014

zakres opracowania

UWAGA: Wykazane na niniejszej mapie granice działek nie zostały określone z wymaganą dokładnością. Mapa może służyć do projektowania budynków sytuowanych w odległości większej niż 4.0m od granic nieruchomości.