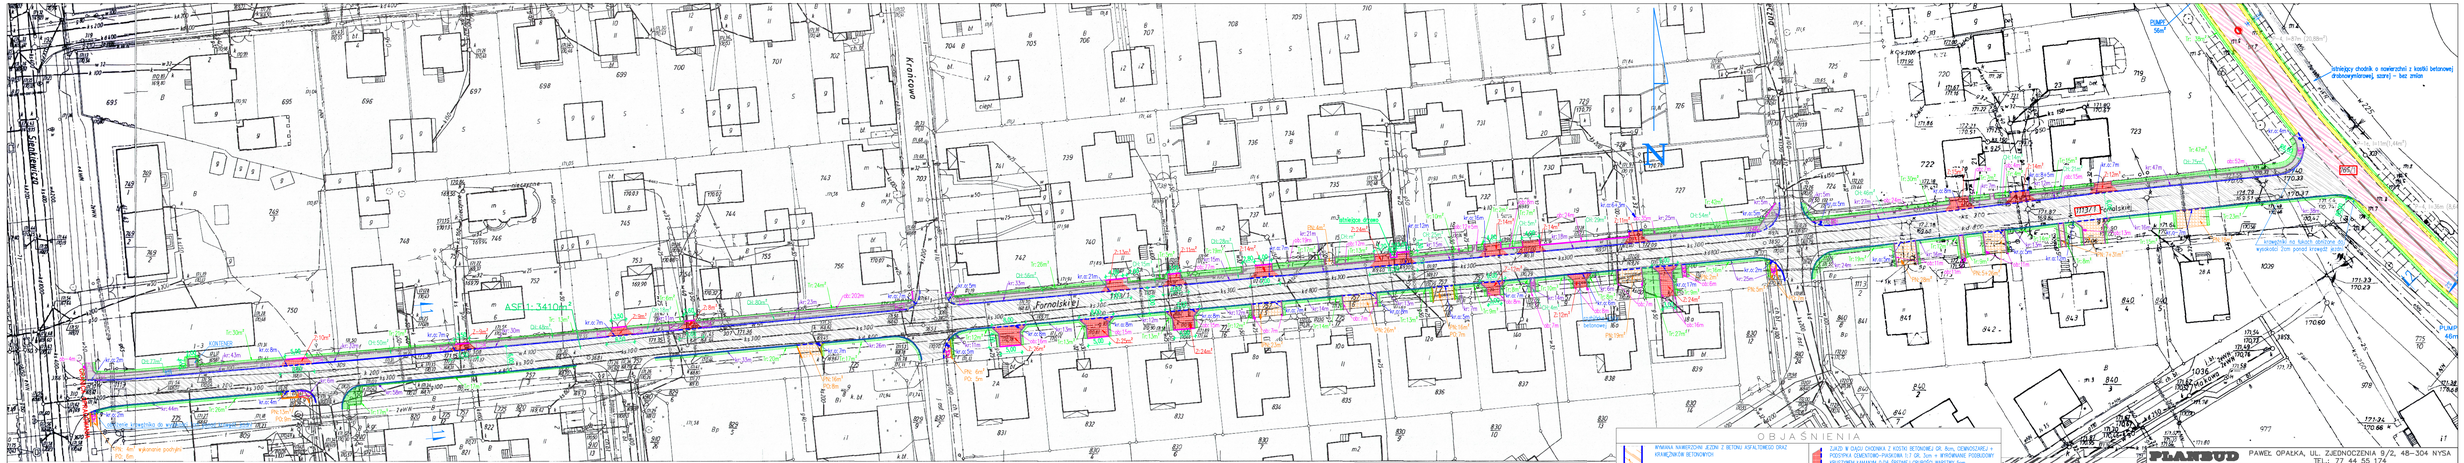
Kościuszki
Krakowska
Kraszewskiego
Fornalskiej
Kasztanowa
Kościuszki
Krakowska
Kraszewskiego
Fornalskiej
Kasztanowa
ASF11-3410m²
ASF11-3410m²
ASF11-3410m²