


PRZEKRÓJ C-C

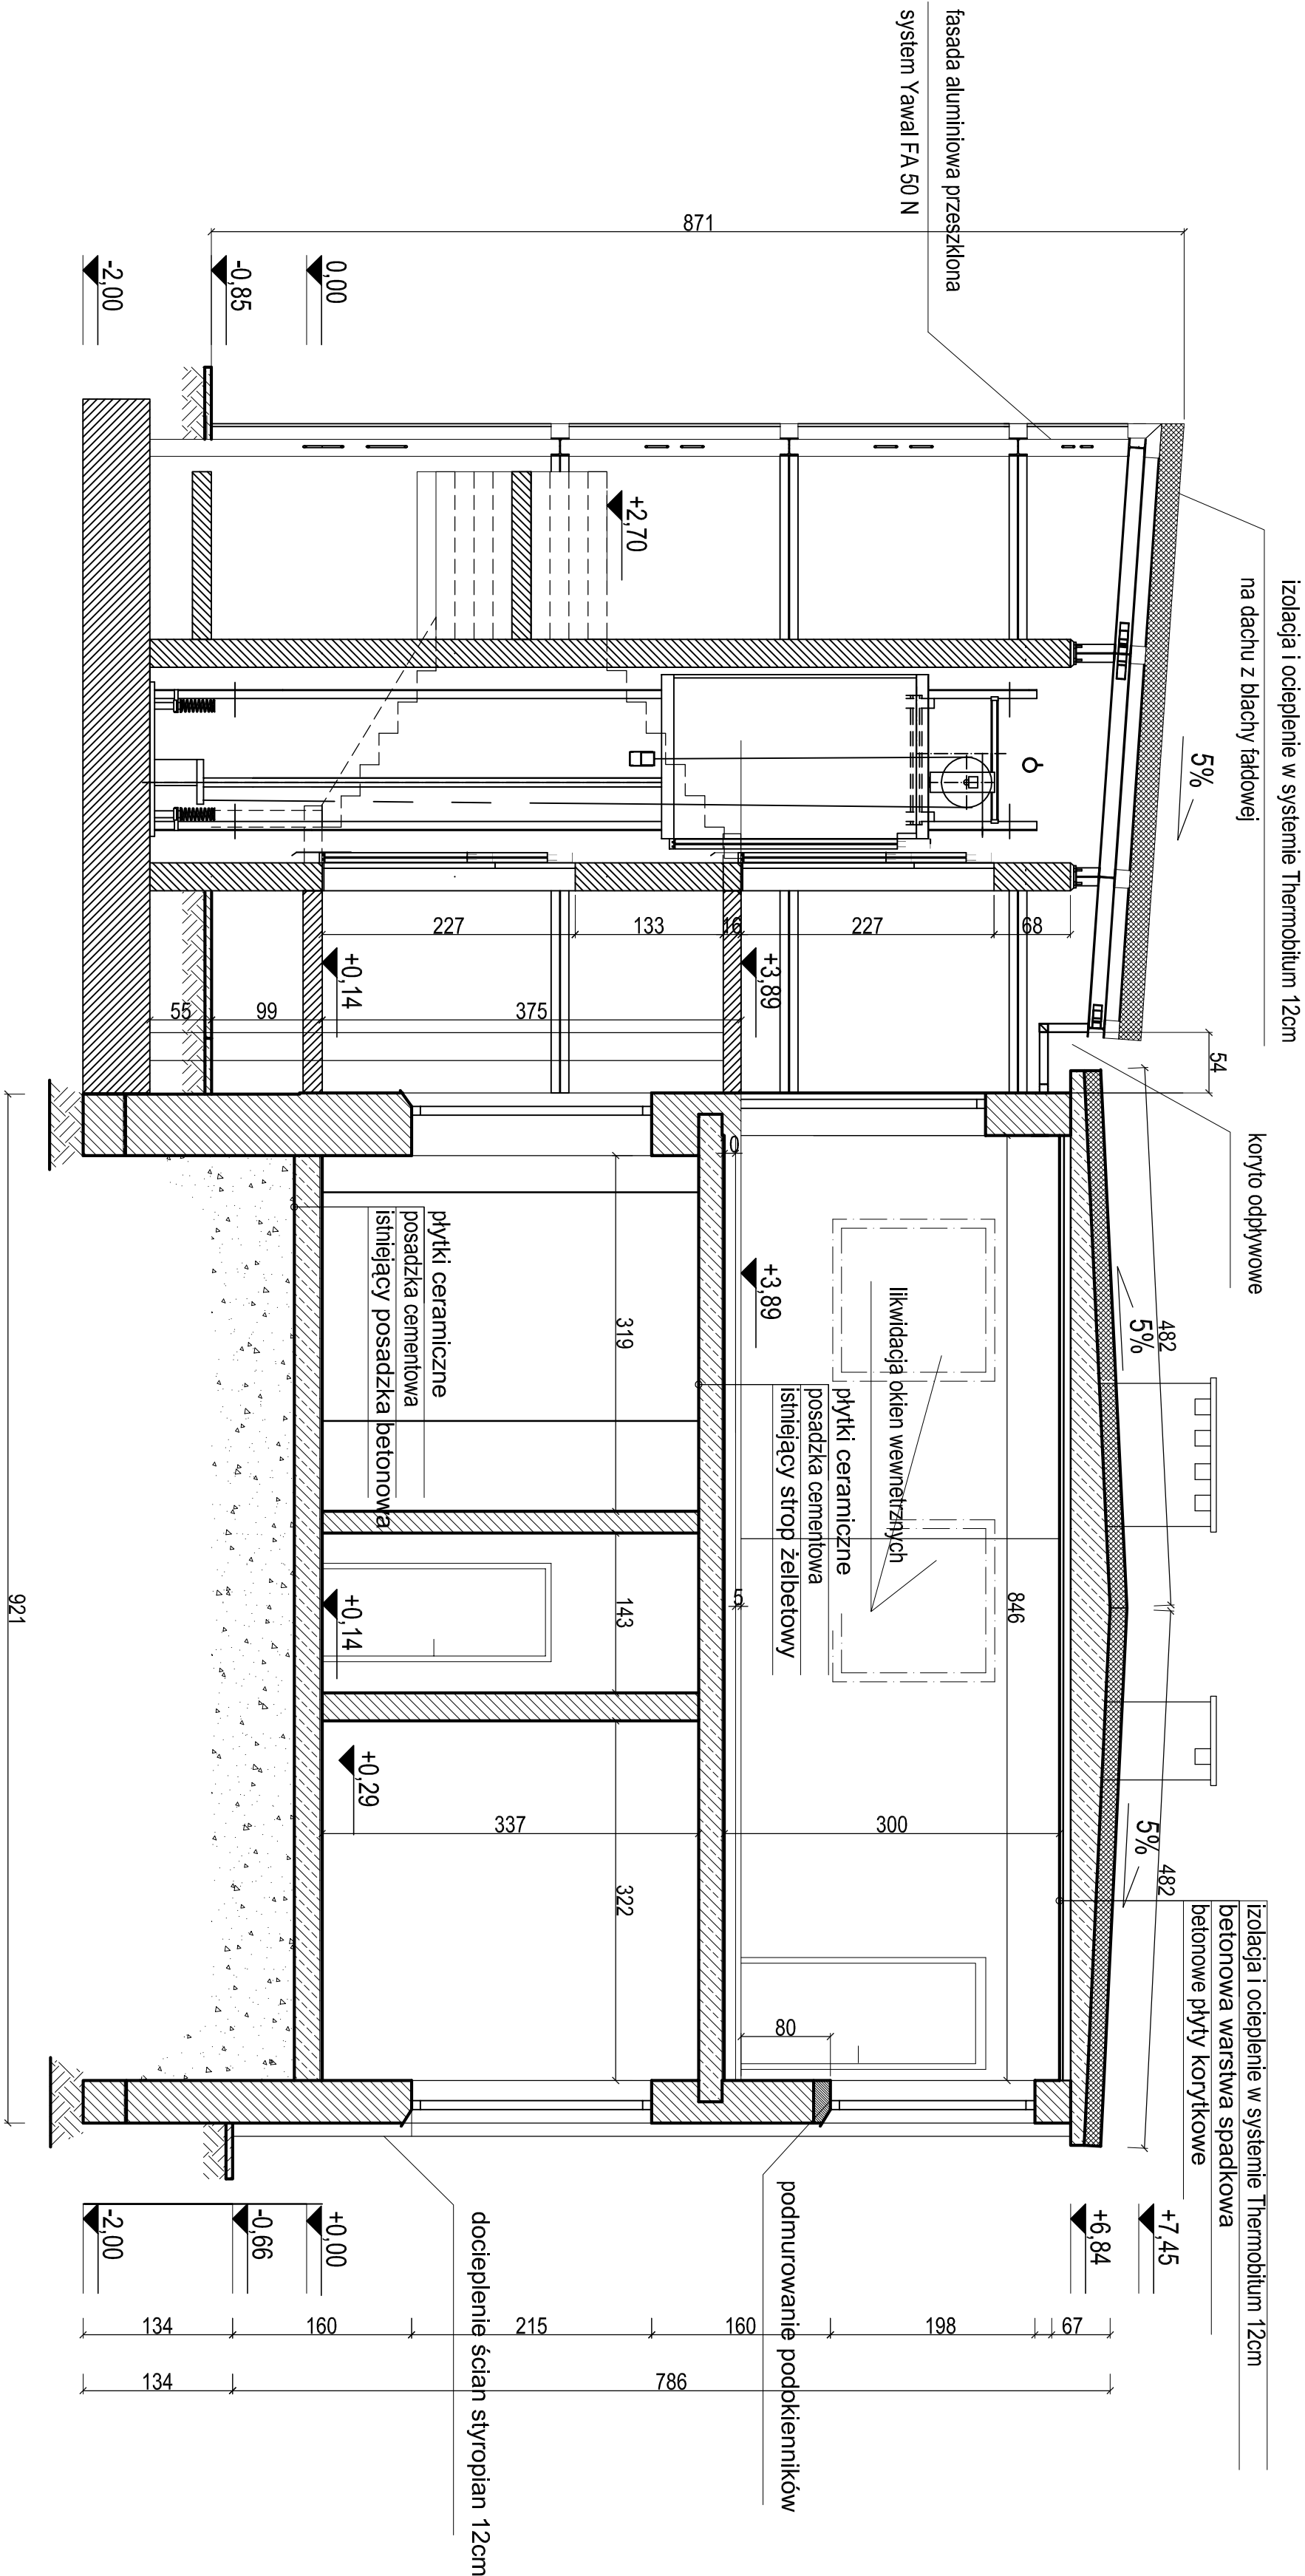

PRACOWNIA ARCHITEKTURY "PROJEKT"				45-058 OPOLĘ, UL. OZIŃSKA 40	
www.en3projekt.pl				tel. 077/4575814, 0501588697	
OBJĘT:	PRZEBUDOWA PIĘTRA BRZĘSO SZPIITALA NA OŚRODEK POMOCY SPOŁECZNEJ			ADRES:	GRODKÓW, UL. SZPIITALNA 1 DZIAŁKA NR 189/1
Tytuł rysunku:	PRZEKRÓJ CC				Skala: 1:50
ZAKRES PRAC:	IMIE I NAZWISKO PROJEKTANTA	SPECJALNOŚĆ:	NR UPRAWNIENIA:	DATA:	PROJEKT:
PROJEKT	mgr inż. arch. Ewa Berthold-Majewska	architektura	210/92/OP	MARZEC 2014 R.	
OPRACOWANIE	inż. arch. Ewa Kupińska	architektura			
SPRAWDZENIE	mgr inż. arch. Barbara Domejko-Gabor	architektura	26/80/OP		